

## Ilmenau – Grundhafter Ausbau „Eichenberg“

### a) Allgemeines

Die Baumaßnahme beinhaltet den Ausbau der Straße „Eichenberg“ im Ortsteil Bücheloh. Die Straße wird mit einer Regelbreite von 4,00 m in zwei Jahresscheiben ausgebaut. Im Zuge der Straßenbaumaßnahme wird die Straßenbeleuchtung erneuert.

### b) Bauzeit:

1. BA: 05.06.2023 – 06.10.2023
2. BA: 10.06.2024 – 20.10.2024


### c) Baubeschreibung:

Straßenbau, Straßenbeleuchtung


- Beräumung, Aufbruch, Sicherung
- Oberbau einschl. Erdbau und Entwässerung
- Straßenentwässerungskanal DN 250

### d) Baukosten:

Gesamtkosten (Brutto): ca. 426.000,00 €

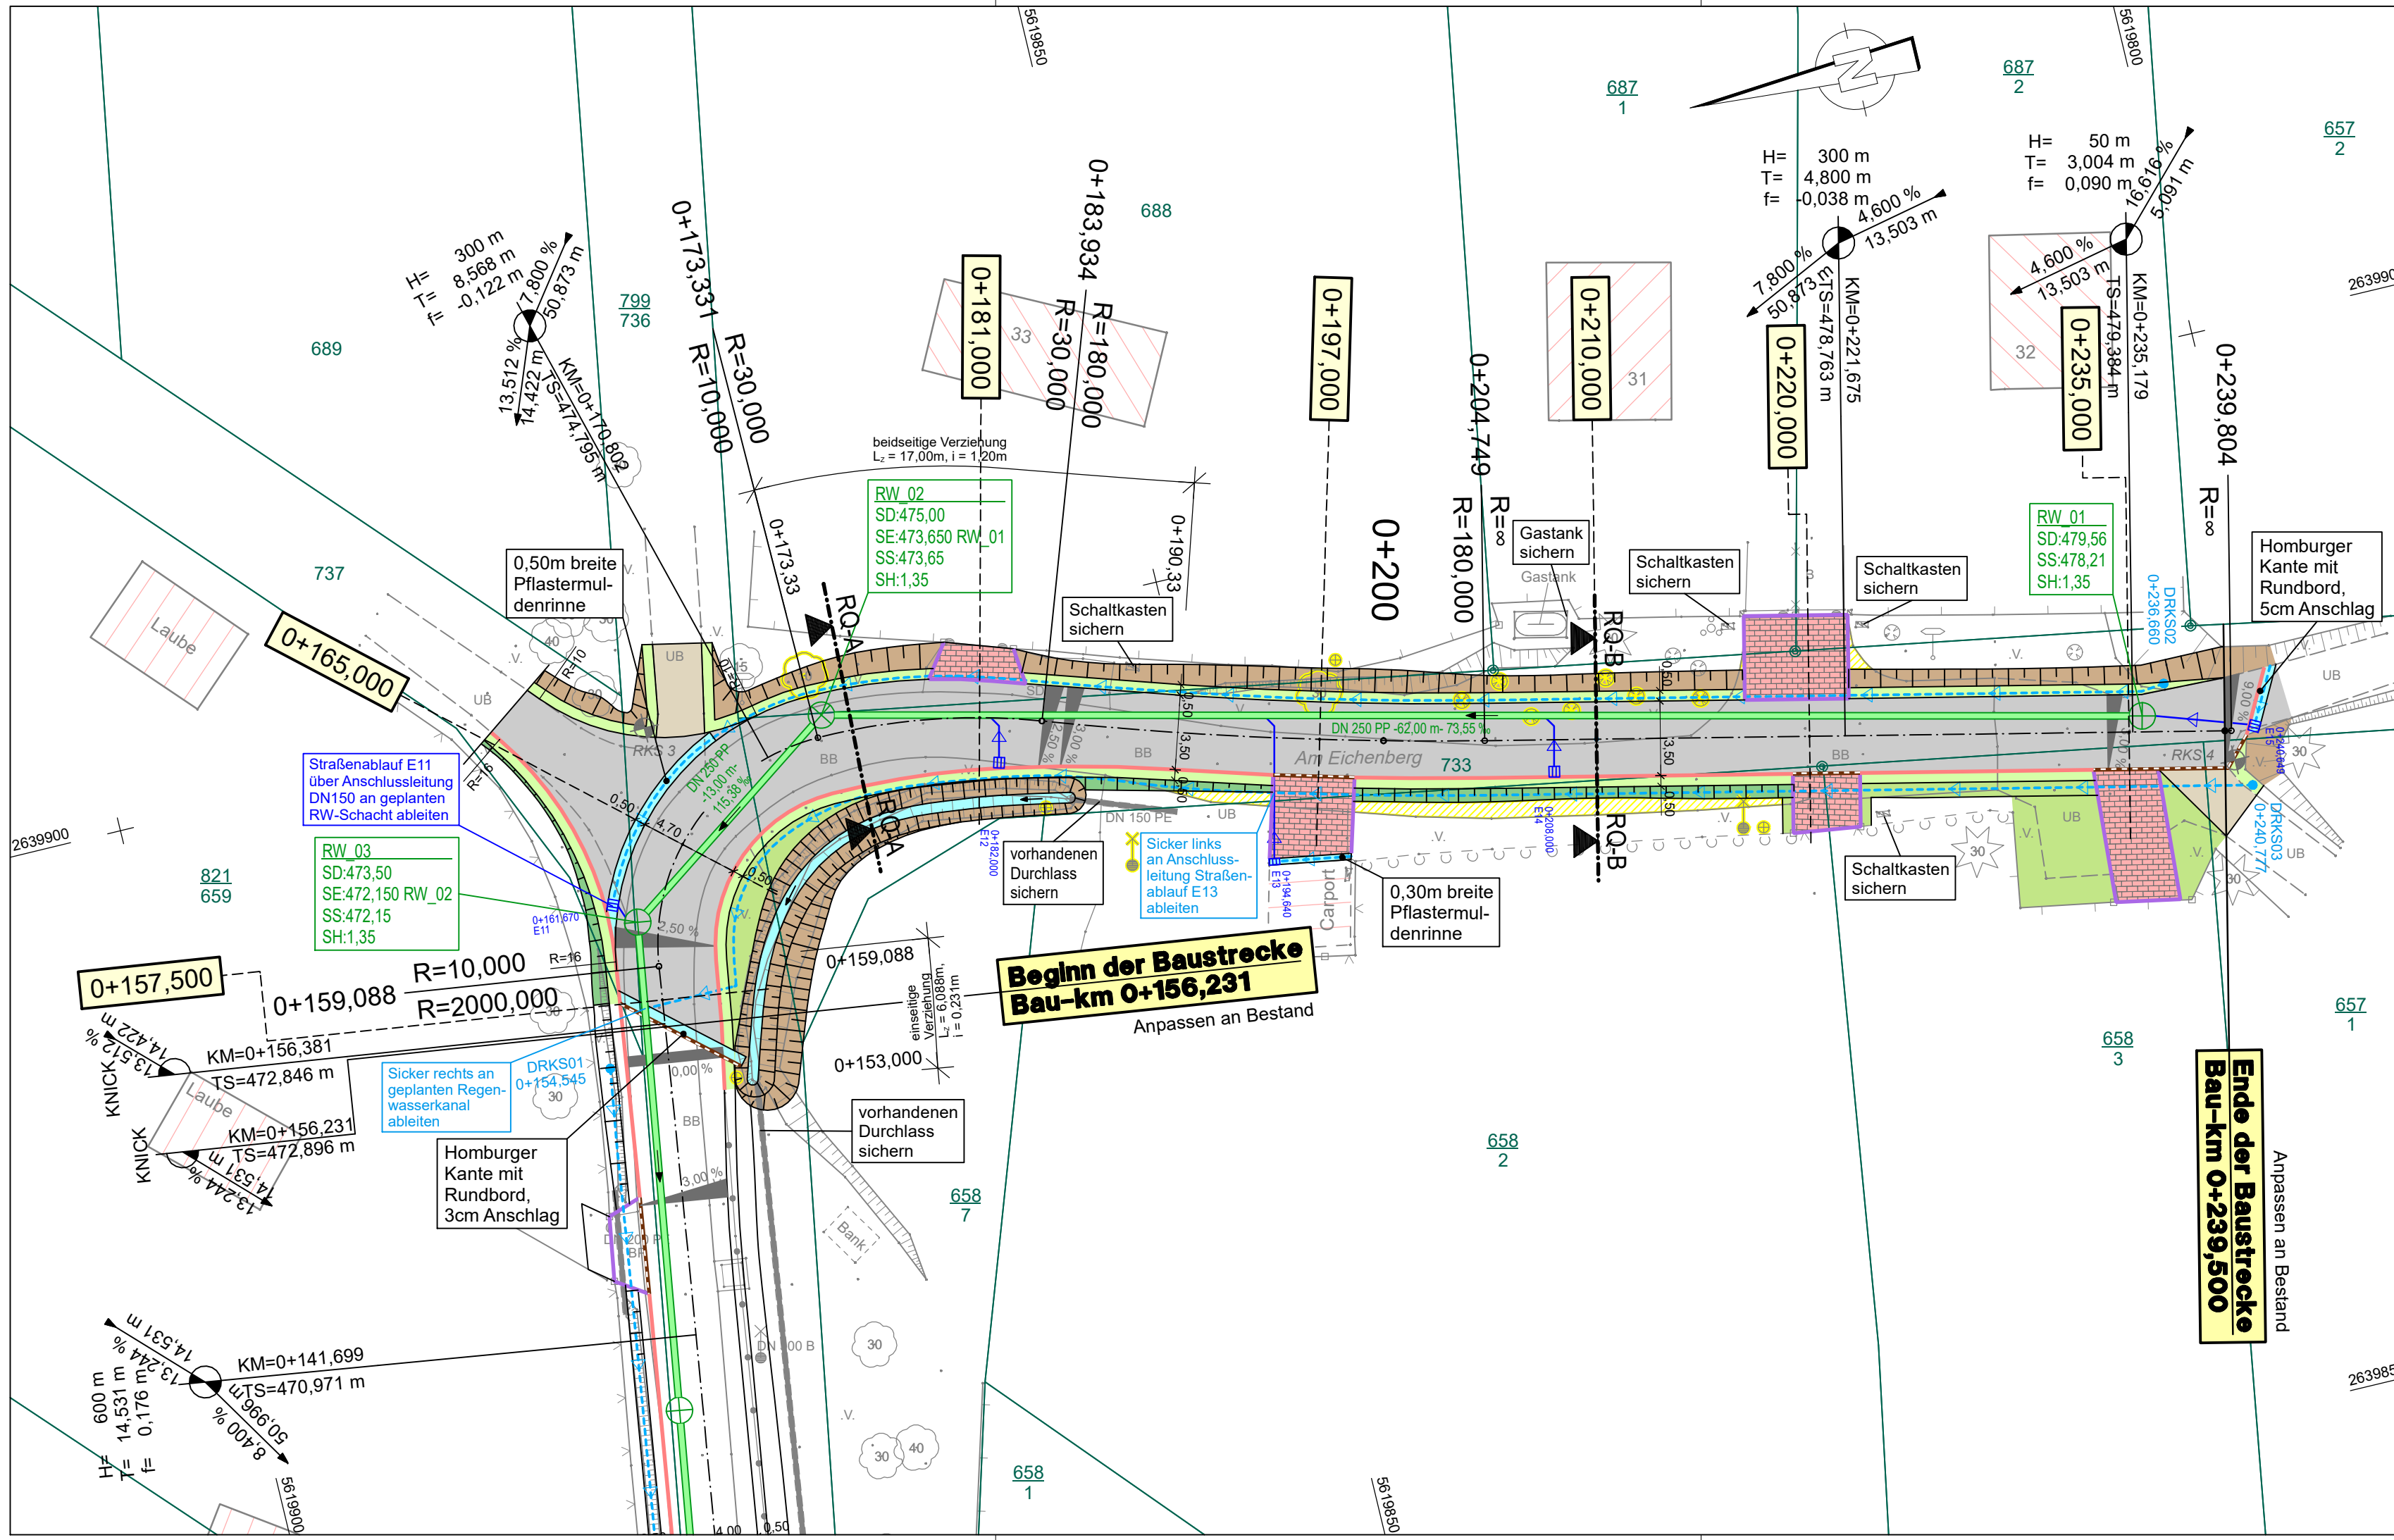

### Zeichenerklärung:

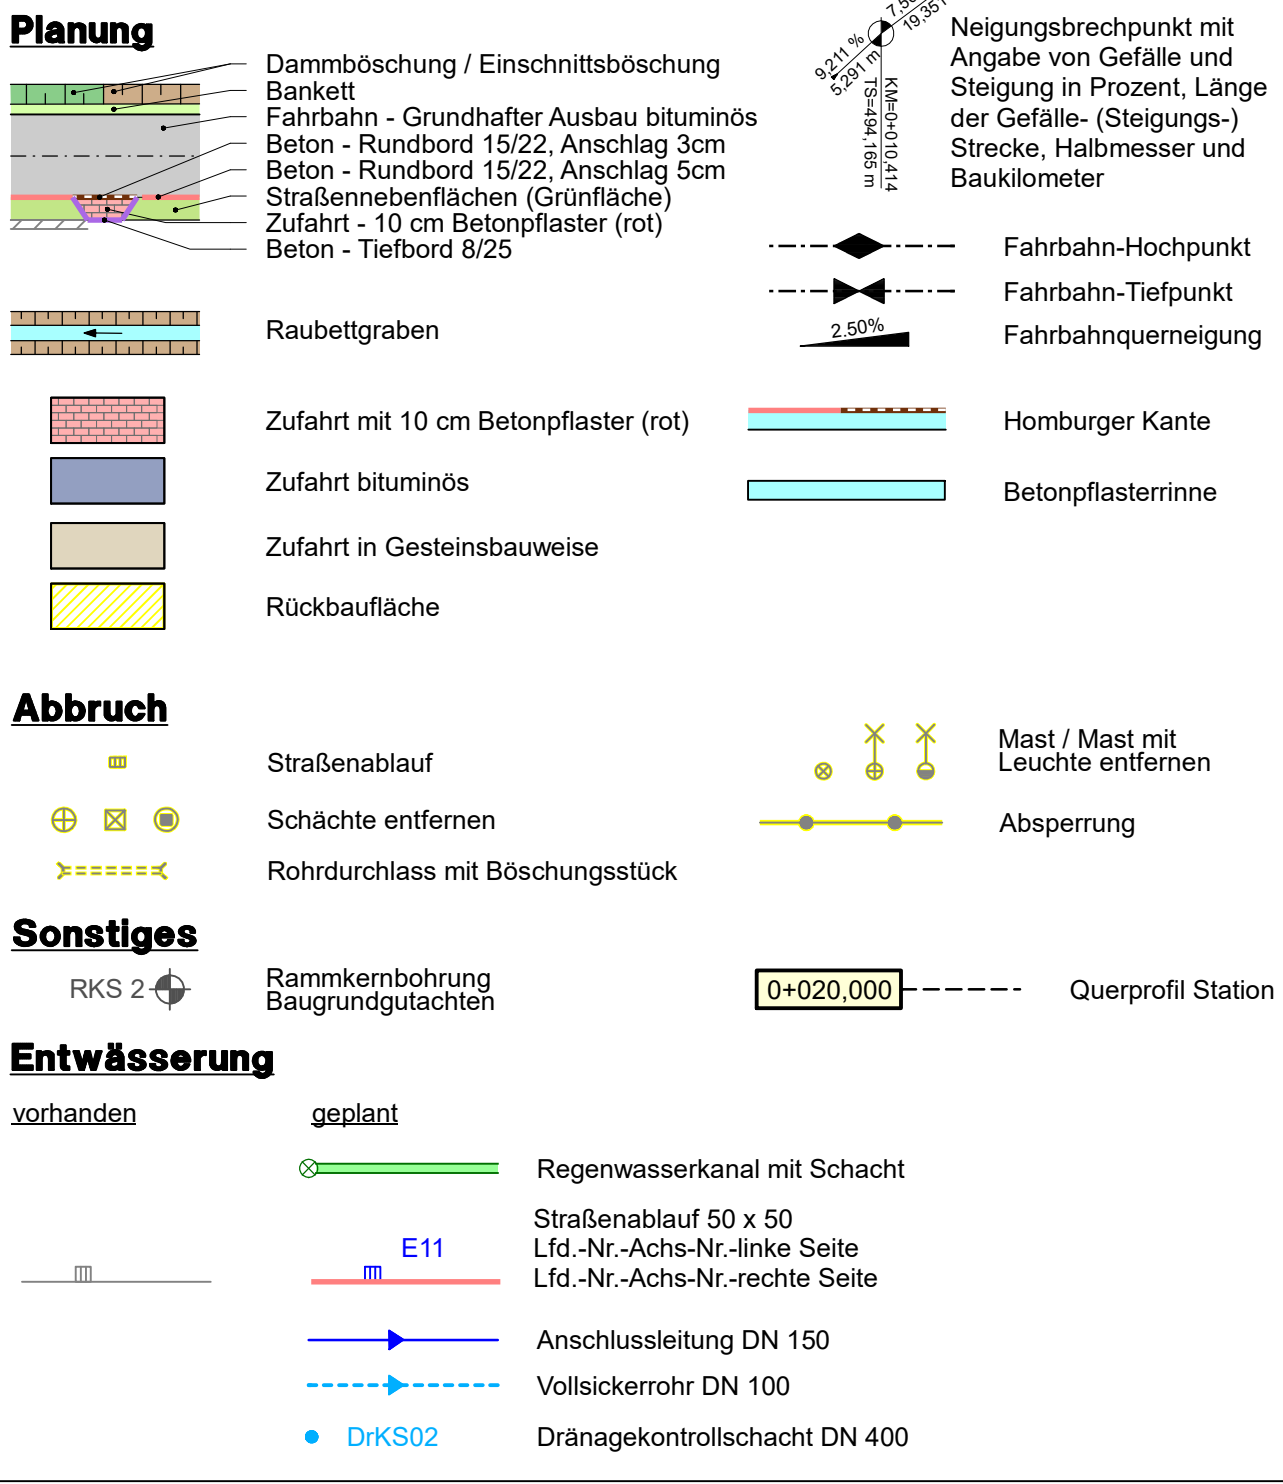

Nr.	Änderung	Datum	Prüfer

Entwurfsverfasser <b>stp</b> Straßen-, Tief- und Hochbau-projektierung GmbH (sth) Suhl 98527 Suhl, Erich-Kreppele-Straße 12 Tel.: (03681) 858-0 - Fax: (03681) 858-250	Auftraggeber <b>Stadt Ilmenau</b> Am Markt 7 98693 Ilmenau Tel.: (036782) 683-0 - Fax: (036782) 683-30 (31)
---	---

<b>AUSSCHREIBUNGSUNTERLAGEN</b>			
Bauvorhaben <b>Ilmenau, OT Bücheloh</b> grundhafter Ausbau "Am Eichenberg" 2. Bauabschnitt	Bezeichnung <b>Lageplan</b> von Bau-km 0+156,231 bis 0+239,500	Projekt-Nr. S 220 019	Maßstab 1:250
gezeichnet: Jan. 2024 Weiß	Zeichen: Weiß	Unterschrift	Bezugssystem Höhe: DHHN2016 Lage: ETRS89
bearbeitet: Jan. 2024 Weiß	Zeichen: Weiß		
geprüft: Jan. 2024 Franze	Zeichen: Franze		
Unterlage - Blatt-Nr. <b>2-1</b>			