

Ilmenau – Grundhafter Ausbau „Schmücker Straße 2. BA“

a) Allgemeines:

Die Baumaßnahme ist eine Gemeinschaftsmaßnahme zwischen der Stadt Ilmenau und dem WAVI.

b) Bauzeit:

11.04.2023 – 30.11.2023

c) Baubeschreibung:

Art und Umfang der Leistungen

- ca. 130m Mischwasserkanal DN250 PP, Tiefe bis ca.3,00m
- ca. 115m Mischwasserkanal DN315 PP, Tiefe bis ca.3,00m
- ca. 175m Mischwasserkanal DN400PP, Tiefe bis ca.3,00m
- 9 Schächte, DN 800 und DN1000, PP
- ca. 40 St. Hausanschlüsse Mischwasser
- ca. 430m Neubau Trinkwasserleitung d125 PE
- ca. 40 St. Hausanschlüsse Trinkwasser

- ca. 1.800m² Abbruch Oberflächen
- ca. 800m Abbruch Bordanlagen
- ca. 1.500m³ Erdaushub Straßenbau einschl. Entsorgung
- ca. 800m Bordanlagen
- ca. 850m² Neubau Oberflächen Betonpflaster
- ca. 100m² Neubau Oberflächen Granitpflaster
- ca. 1.400m² Neubau Oberflächen Asphalt
- Straßenentwässerung
- 2 St. Neubau Straßenleuchten
- 5 St. Umbau Straßenleuchten

d) Baukosten:

Gesamtkosten (Brutto): ca. 1.110.609,67 €


Freigabe: (elektronisch)


Sachbearbeiter

Abteilungsleiter

Amtsleiter

1. Übersichtsplan

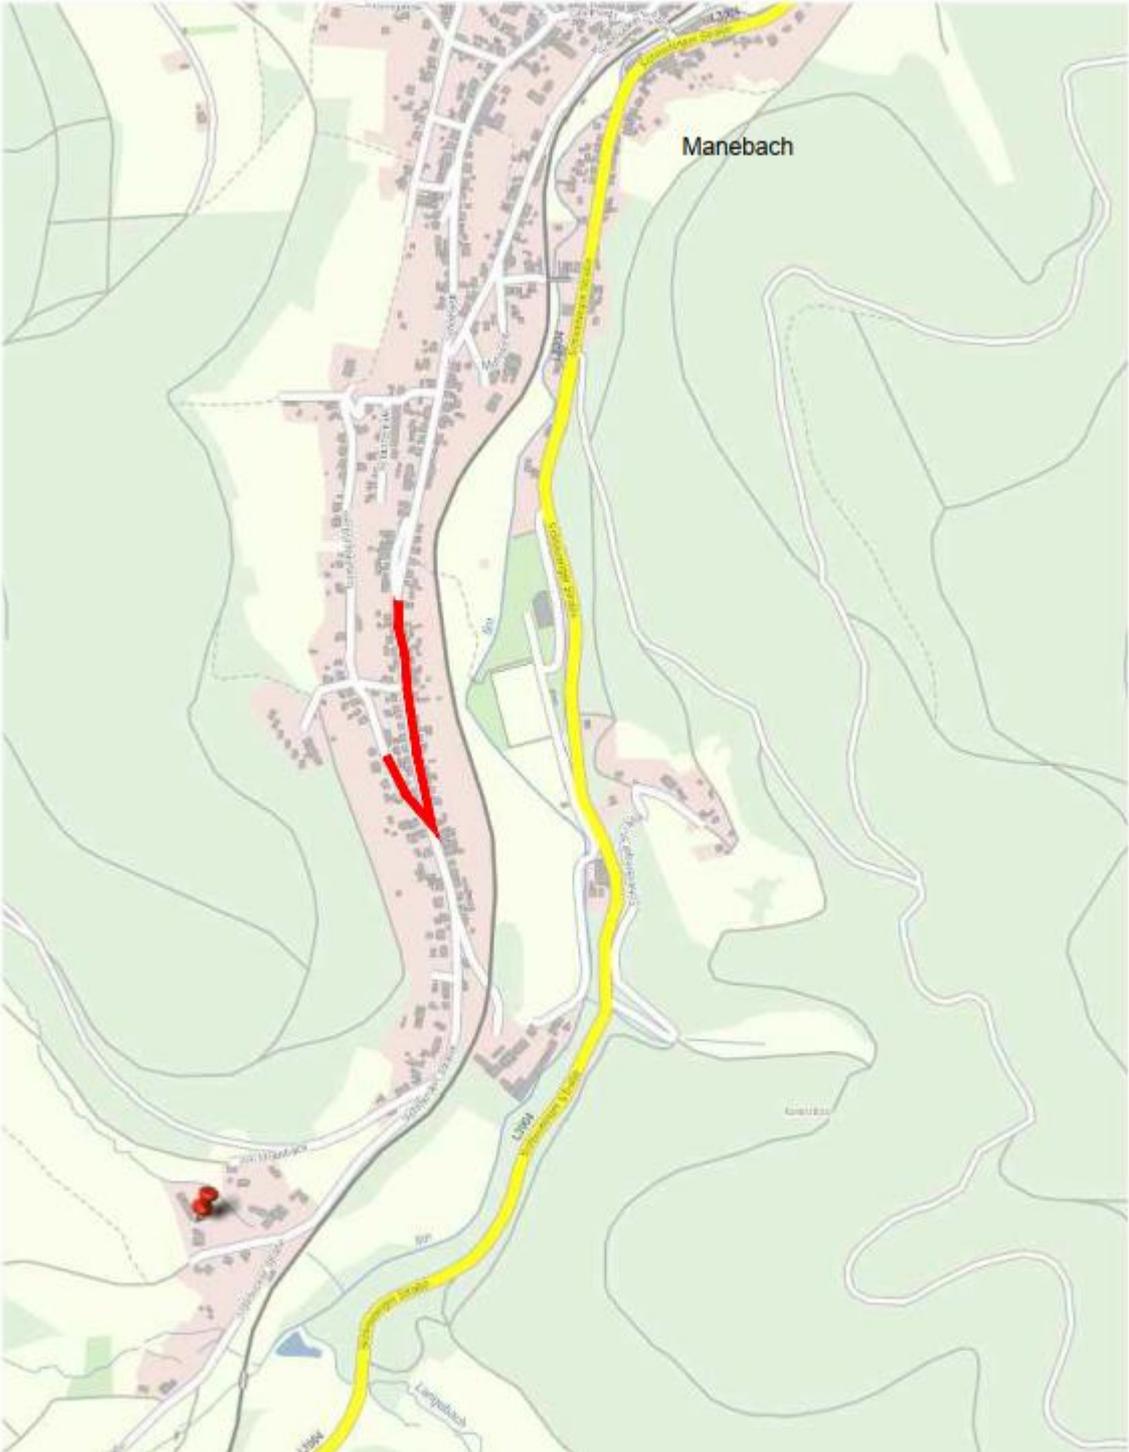

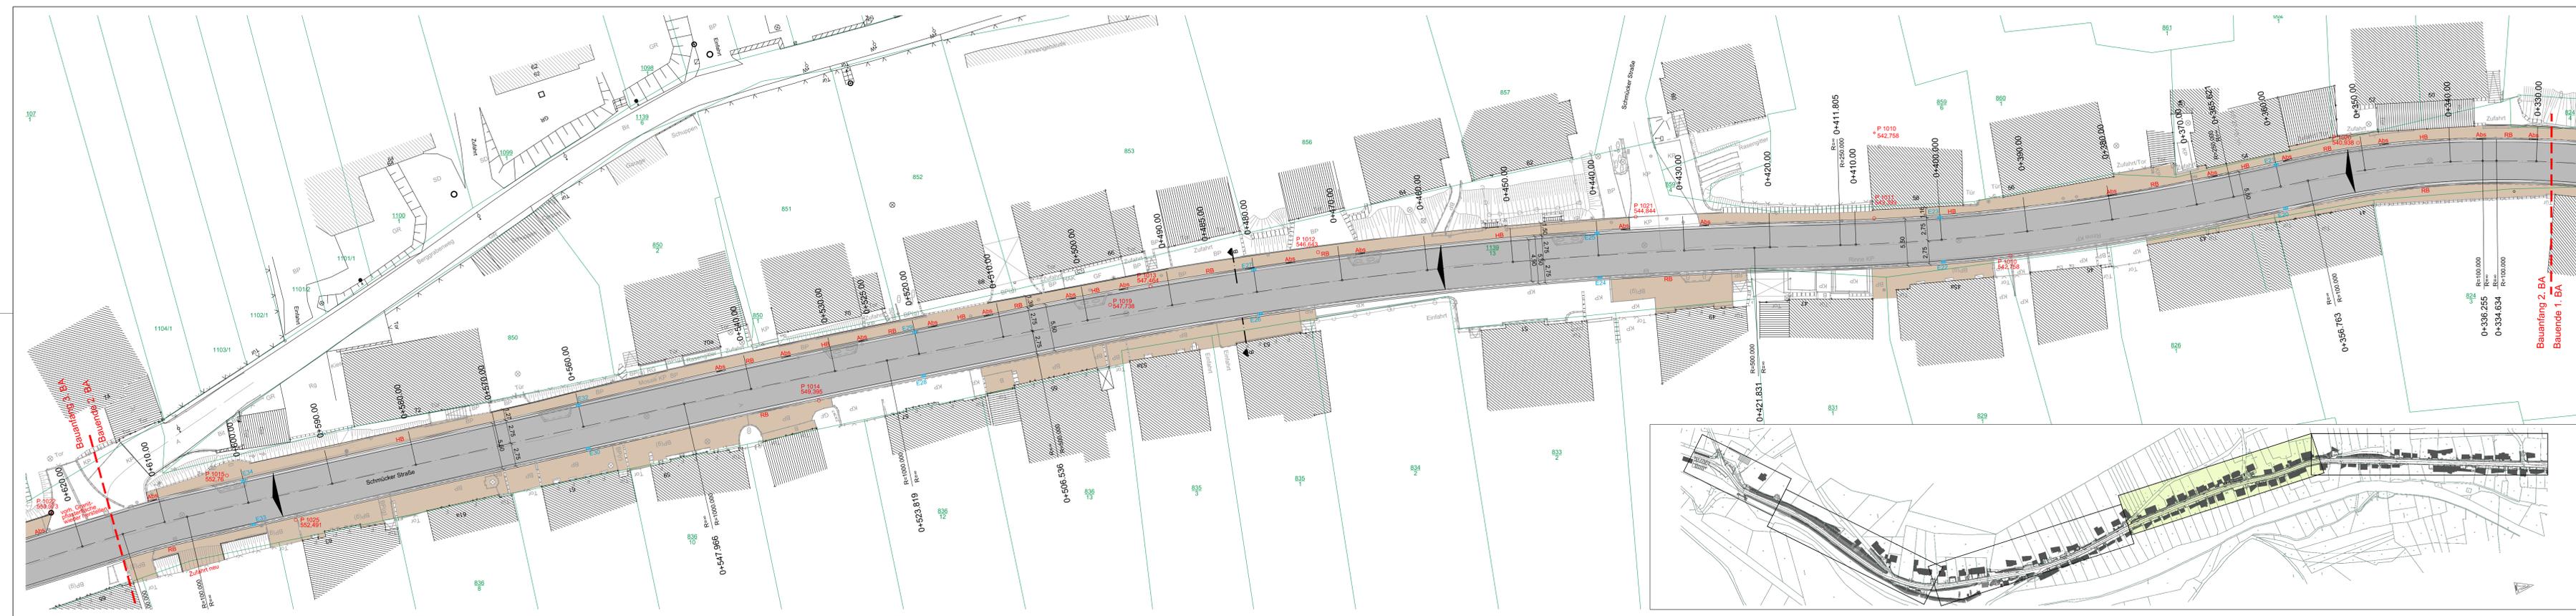

Zeichenerklärung:

	Flurstücksgrenzen (nur zur Übersicht!)		Laubbaum
	Flurstücksnr.		Böschung
	Gebäude		Mauer
	Geländehöhe		Zeichenerklärung Planung:
	Festpunkte		Planung/ Entwurf
	Ventil TW		Fahrbahn
	Schacht		Gehweg/ Pflaster
	Verkehrsschild		Straßeneinlauf
	Straßeneinlauf		
	Zaun		
	Hecke/ Strauch		

VORABZUG

Vermessungsgrundlage: Vermessungsbüro IBB, Amstadt
Lage-system: ETRS 89 UTM, Höhen-system: NNH

Alle Maßangaben sind eigenverantwortlich vom Bauausführenden auf der Baustelle zu prüfen! Unstimmigkeiten sind durch Rücksprache mit dem Entwurfsverfasser bzw. dem Fachplaner oder Statiker zu klären! Alle Pläne sind Objektgebunden, die Urheberrechte besitzt die Bauprojekt Ilmenau Planungs GmbH. Verwendung, Teilverwendung sowie Vervielfältigung etc. bedürfen dem vorherigen schriftlichen Einverständnis der Bauprojekt Ilmenau Planungs GmbH!

Nr.	Art der Änderung	Datum	Name

Datum der 1. Auslieferung:

Straßenbau "Schmücker Straße" 2. BA in Ilmenau/ OT Manebach **T**

Vorhabensträger:

Stadt Ilmenau
Am Markt 7
98693 Ilmenau




Planverfasser:

Bauprojekt Ilmenau
Planungs GmbH
Ludwig-Jahn-Straße 6b
98693 Ilmenau
Tel.: 03677/6445-0, Fax: 03677/6445-44
info@bauprojekt-ilmenau.de



Planphase:
ENTWURFSPLANUNG

Maßstab: 1 : 250
Zeichnungs-nr.: 2.5
Vertrags-nr.: T 22/2020
Blattgröße: 0,32 m²
Ort: Ilmenau
Datum: 16.08.2022

Bauort: Schmücker Straße 98693 Ilmenau/ OT Manebach	Entwurfsverfasser:
Planinhalt: Lageplan Straßenbau	Bauvorlagegeber:
	Bauherr: