



KLARSTELLUNGSSATZUNG DER GEMEINDE MÖHRENBACH ILM - KREIS

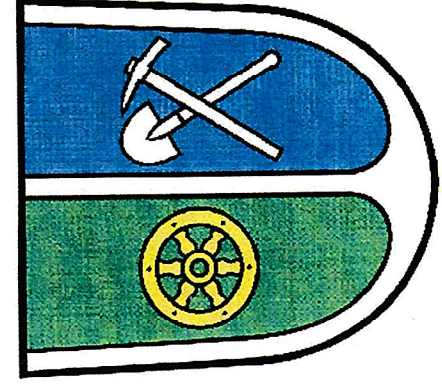

GEMEINDE
MÖHRENBACH

ZEICHENERKLÄRUNG

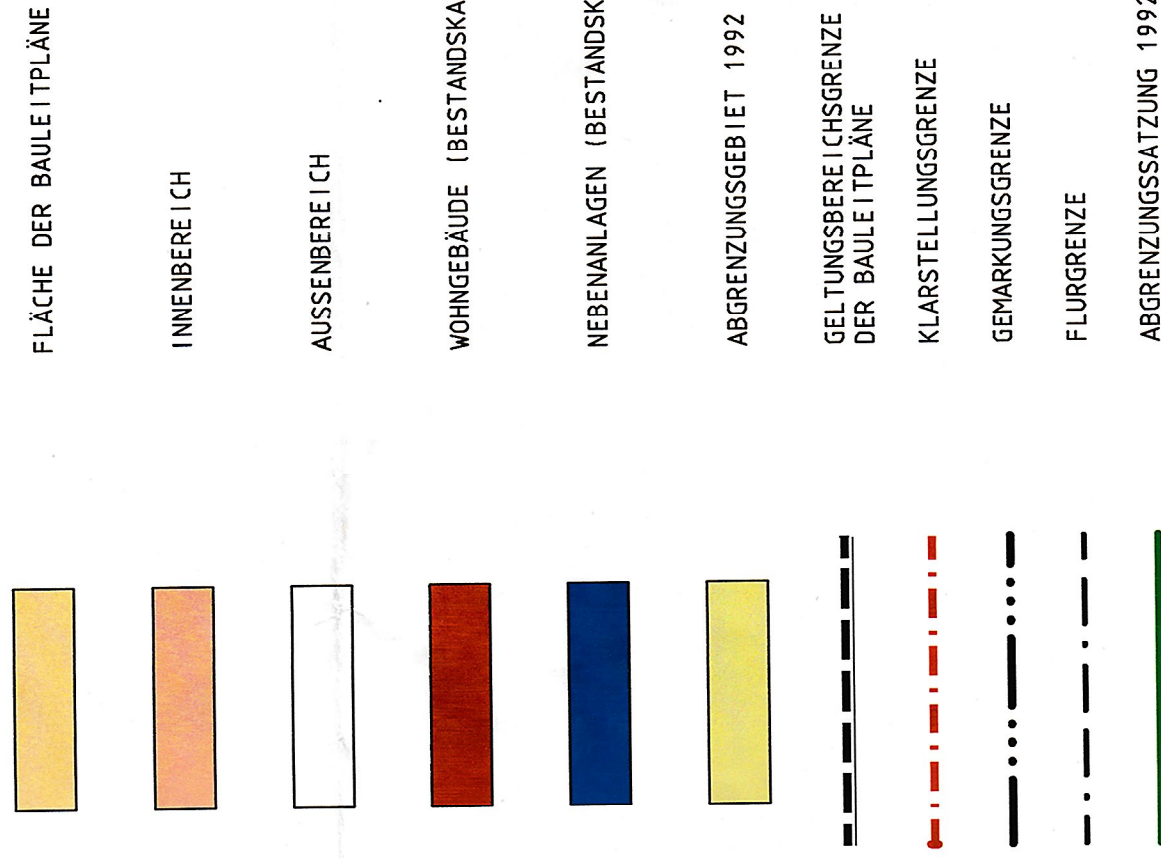

Vorderes Schmiedehaupt



ÜBERSICHTSLAGEPLAN

MASSSTAB 1:50000

GENEHMIGUNGSFÄHIGE PLANFASSUNG

GENÄHRT NACH BESCHLUSS GEMEINDEKARTIERUNG VOM 03.02.2002	BA	PA	10.02.2002
GEÄNDERT	GEÄNDERT	GEÄNDERT	GEÄNDERT

BAUHER VG LANGER BERG ILM-KREIS	PROJEKT BEZ. KLARSTELLUNGSSATZUNG DER GEMEINDE MÖHRENBACH	DATUM MASSSTAB 1:2500 1
ZEICHNUNG KLARSTELLUNGSSATZUNG	VERMESSUNG GEZEICHNET GEPRÜFT FR SCHIA/WD FEB. 2002 FEB. 2002	BLATTGRÖSSE 100 / 74 1
PROJEKT NR. G 2001 053	ENTWURFSVERFASSER	

Hohenfriesenstraße 14
36109 Möhrenbach
Telefon 03 61 74 39-0
Telefax 03 61 74 39-1 00
e-mail: info@igr.de



FEBRUAR 2002

2002