


KLARSTELLUNGSSATZUNG DER GEMEINDE PENNEWITZ ILM - KREIS

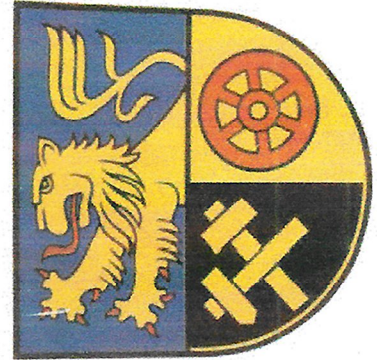

GEMEINDE
PENNEWITZ


ZEICHENERKLÄRUNG

- FLÄCHE DER BAULEITPLÄNE
- INNERE GRENZE
- AUSSENREIHE
- WOHNBAUDE (BESTANDSKARTIERUNG SEP. 2001)
- NEBENLAGEN (BESTANDSKARTIERUNG SEP. 2001)
- GELTUNGSGRENZE DER BAULEITPLÄNE
- KLARSTELLUNGSGRENZE
- GEMEINDEGRENZE
- FLUGGRENZE



ÜBERSICHTSLAGEPLAN

MASSSTAB 1:25000

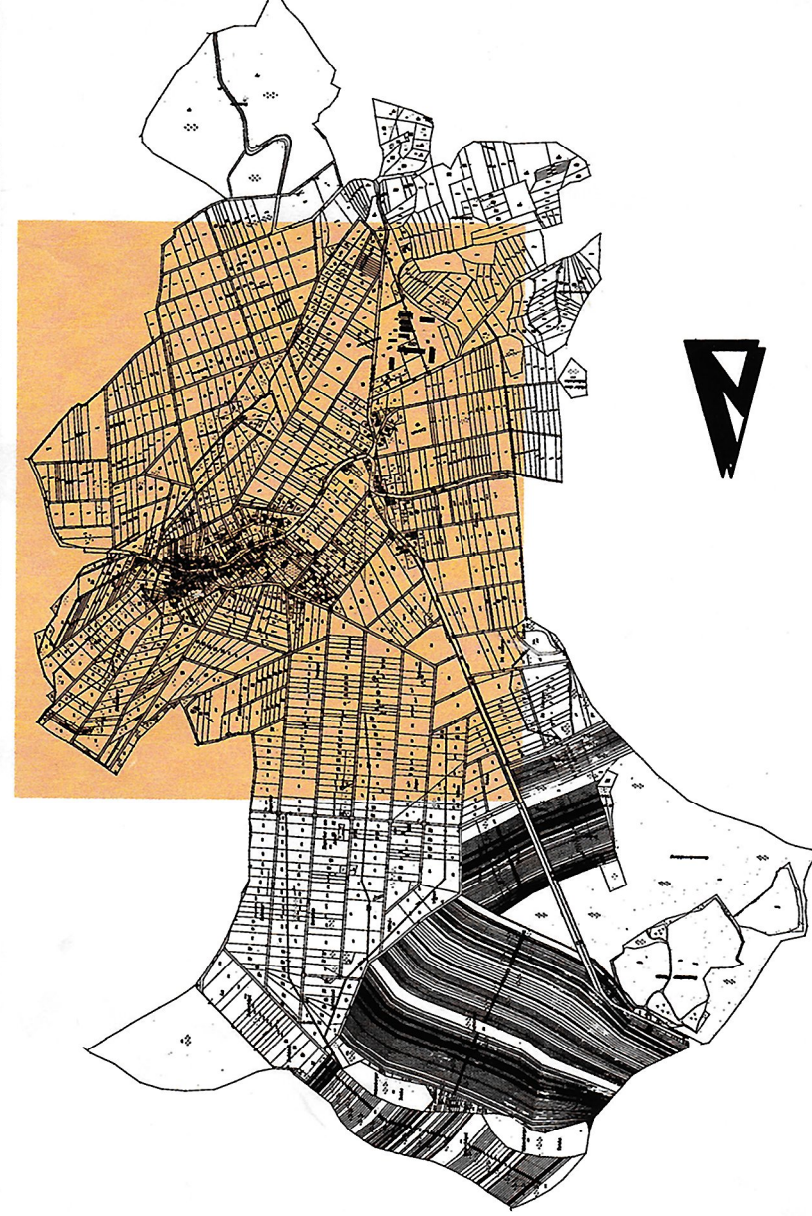

GENEHMIGUNGSFÄHIGE PLANFASSUNG

GEÄNDERT	BEARBEITET	GEPRÜFT	DATUM
BAUHER	VG LANGER BERG ILM-KREIS	ILM-KREIS	ILM-KREIS
PROJEKT BEZ.	KLARSTELLUNGSSATZUNG DER GEMEINDE PENNEWITZ	KLARSTELLUNGSSATZUNG DER GEMEINDE PENNEWITZ	KLARSTELLUNGSSATZUNG DER GEMEINDE PENNEWITZ
ZEICHNUNG	KLARSTELLUNGSSATZUNG	KLARSTELLUNGSSATZUNG	KLARSTELLUNGSSATZUNG
VERMESSER	BEARBEITET	GEZEICHNET	GEPRÜFT
ZEICHEN	FR	SCHL/WD	BLATT NR.
DATUM	MAR. 2002	MAR. 2002	MAR. 2002
PROJEKT NR.	G. 2001.059	100/714	1
ENTWURFSVERFASSER			
DATUM			

Hohenwidenstraße 14
99086 Erfurt
Telefon: 03 61 74 39-0
Telefax: 03 61 74 39-1 00
e-mail: info@igra.de



MARZ 2002