

Baumaßnahme: Ilmenau, OT Unterpörlitz, Schulstraße

a) Allgemeine Daten:

Gemeinde: Stadt Ilmenau
Straßenlänge: ca. 340 m

b) Bauzeit:

25.04.2024 bis 30.11.2025

Die Baumaßnahme ist in zwei Bauabschnitte unterteilt. Es wird kein Winterbau vorgesehen. Der **1. BA** ist vom 25.04.24 bis zum 30.11.2024, der **2. BA** ist vom 01.04.25 bis zum 30.11.25 geplant.

c) Baubeschreibung:

Auftraggeber der Leistung ist die Stadt Ilmenau als Straßenbaulastträger, der WAVI für die Kanal- und Trinkwasserarbeiten und die Stadtwerke Ilmenau für die Strom- und Gasleitung der betrachteten Verkehrsanlagen.


d) Baukosten:

Gesamtkosten (Brutto): ca. 1.509.000 €

e) Art und Umfang der Leistung:

ca. 2500 m ²	Abbruch Asphalt
ca. 1170 m	Bordanlagen neu
ca. 30 m	Winkelstützen neu
ca. 1780 m ²	Asphalt neu
ca. 290 m	Mischwasserkanal neu
ca. 460 m	Trinkwasserleitung
ca. 380 m	Gasleitung

- Neubau Straßenentwässerung
- Tiefbau für Straßenbeleuchtung
- Tiefbau für Glasfaserleitung
- Tiefbau für Niederspannungsleitung

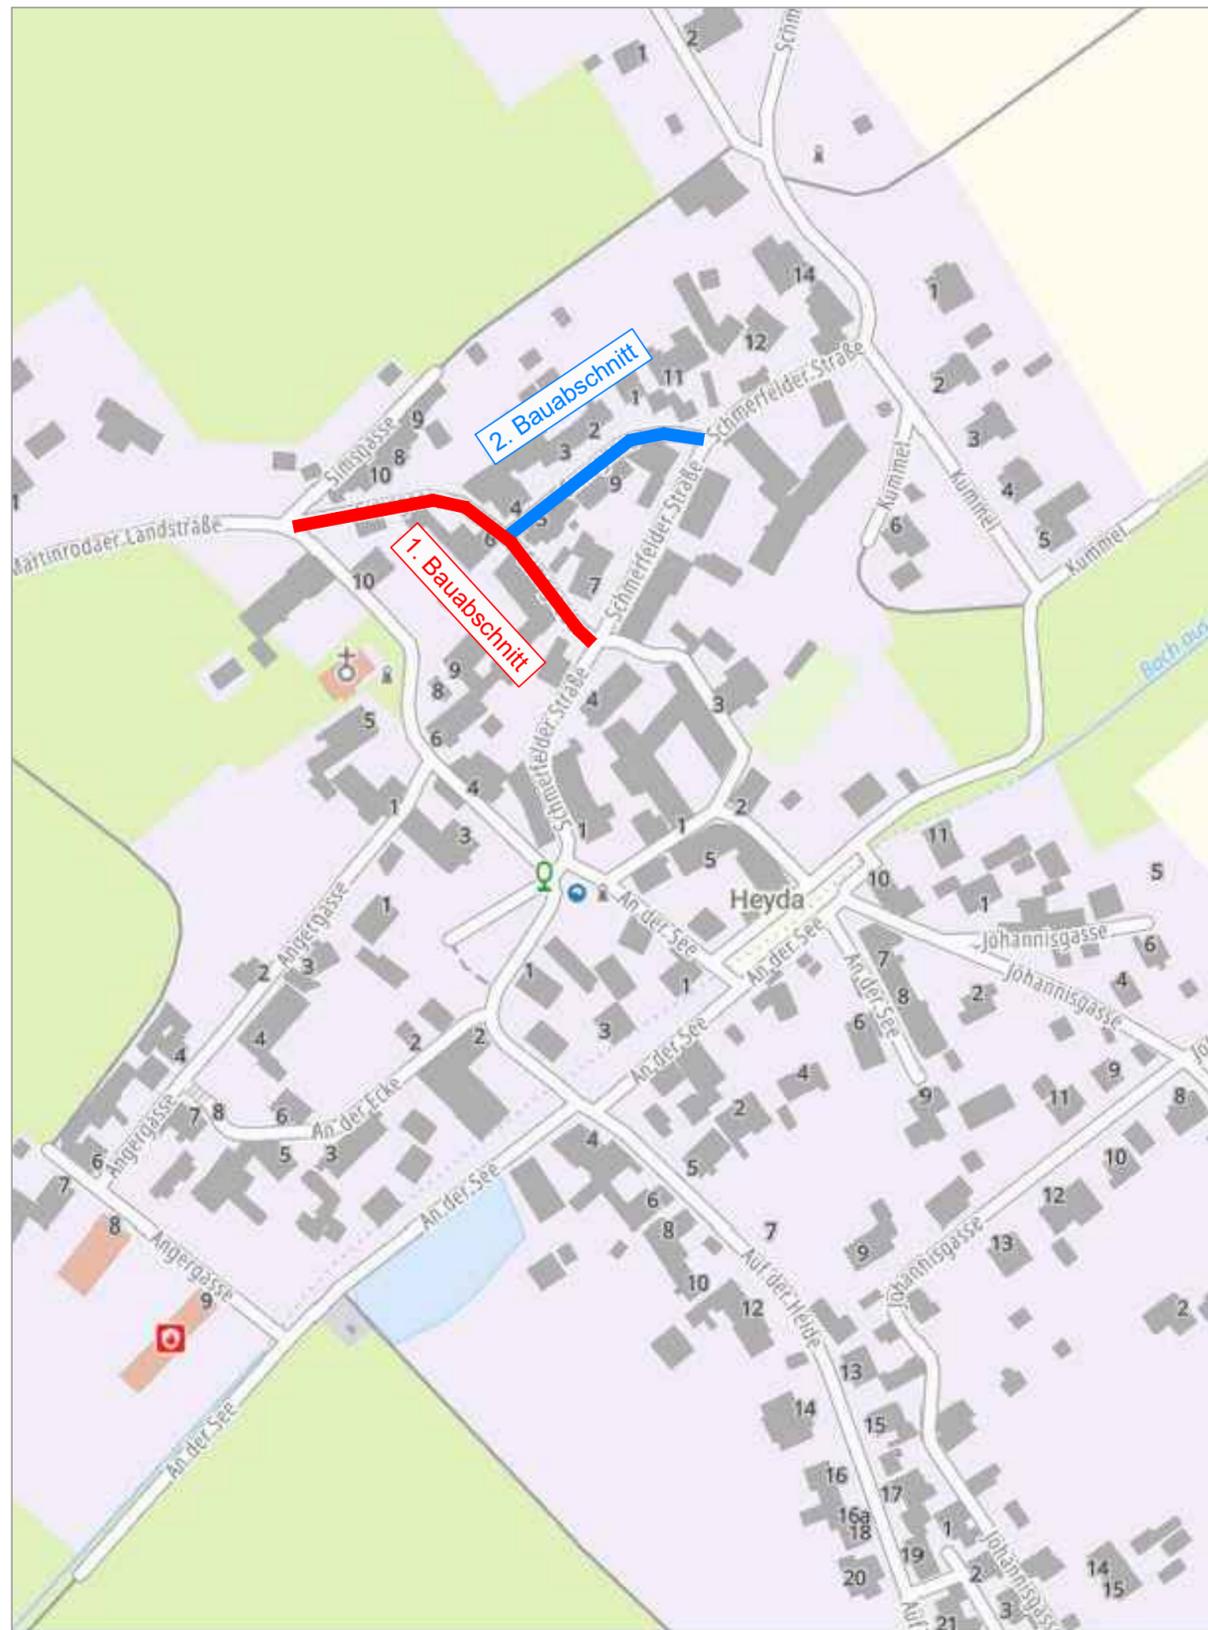

Alle Maßangaben sind eigenverantwortlich vom Bauausführenden auf der Baustelle zu prüfen! Unstimmigkeiten sind durch Rücksprache mit dem Entwurfsverfasser bzw. dem Fachplaner oder Statiker zu klären! Alle Pläne sind Objektgebunden, die Urheberrechte besitzt die Bauprojekt Ilmenau PlanungsGmbH! Verwendung, Teilverwendung sowie Vervielfältigung etc. bedürfen dem vorherigen schriftlichen Einverständnis der Bauprojekt Ilmenau PlanungsGmbH!

Nr.	Art der Änderung	Datum	Name

Datum der 1. Auslieferung:

Komplexmaßnahme "Simsgasse" 1.BA in 98693 Ilmenau OT Heyda

T

Vorhabensträger:

Wasser- und
Abwasser Verband Ilmenau
Naumannstraße 21
98693 Ilmenau



Stadt Ilmenau
Am Markt 7
98693 Ilmenau



Stadtwerke Ilmenau GmbH
Auf dem Mittelfeld 5
98693 Ilmenau



Nur für die Ausschreibung

Planphase:
AUSFÜHRUNGSPLANUNG

Maßstab: o.M.	Zeichnungsnr.: 1.1
------------------	-----------------------

Vertragsnr.: T 06/2023	Blattgröße: A3
---------------------------	-------------------

Ort: Ilmenau	Datum: 26.01.2024
-----------------	----------------------

Bauort:
Simsgasse
98693 Ilmenau OT Heyda

Planinhalt:
Übersichtskarte




Zeichner:

Entwurfsverfasser:

Bauvorlagegeber.:

Bauherr:

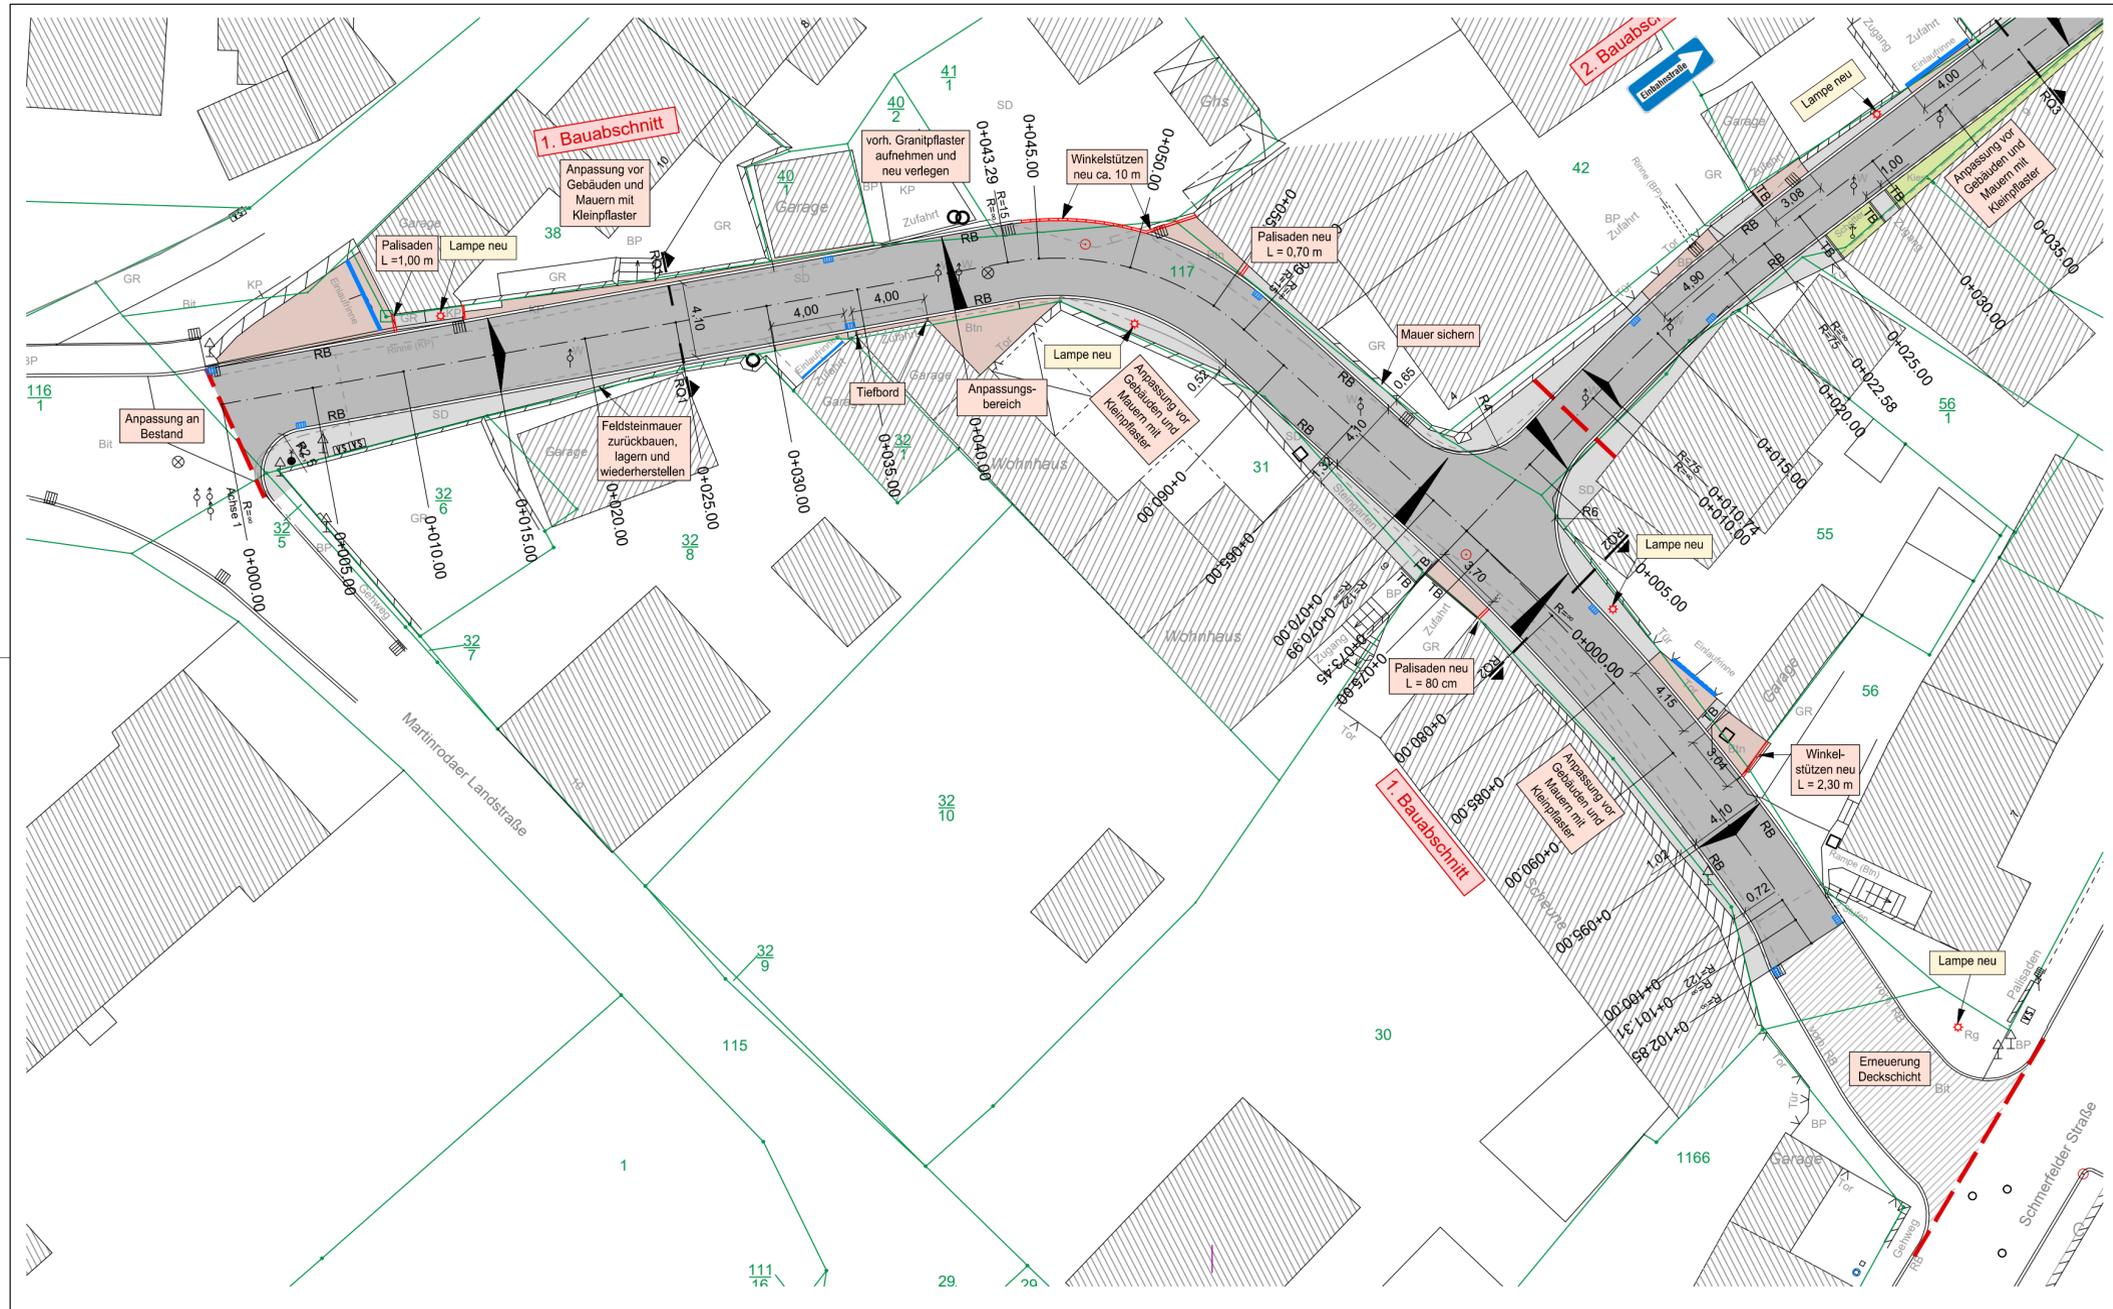

- Zeichenerklärung Bestand:**
- Grundbestand
 - Flurstücksgrenzen (nur zur Übersicht)
 - 54 Flurstücksnummer
 - ↑ Verkehrszeichen
 - Schachtdeckel
 - ⊕ Schieber WL
 - ≡ Straßenablauf
 - ▬ Gartenmauer
 - ⊞ Verteilerschrank
 - ⊙ Mast Beleuchtung
 - GR Grünfläche
 - BP Betonpflaster
 - Btm Betonfläche
 - RG Rasengitterpflaster
 - SD Schotterdecke
 - KP Kleinpflaster
 - Bit Bitumenfläche
 - unbef unbefestigte Fläche
 - ⊙ Vermessungspunkt

- Zeichenerklärung Planung:**
- - - Rückbau
 - Asphalt Fahrbahn
 - Pflaster Gehweg
 - Zufahrt
 - Grünfläche
 - RB, TB Rundbord, Tiefbord
 - ⊙ Straßenlampe
 - ≡ Straßenablauf
 - ⊙ Winkelstützen/Palisaden
 - Entwässerungsrinne

Alle Maßangaben sind eigenverantwortlich vom Bauausführenden auf der Baustelle zu prüfen! Unstimmigkeiten sind durch Rücksprache mit dem Entwurfsverfasser bzw. dem Fachplaner oder Statiker zu klären! Alle Pläne sind Objektgebunden, die Urheberrechte besitzt die Bauprojekt Ilmenau PlanungsGmbH! Verwendung, Teilverwendung sowie Vervielfältigung etc. bedürfen dem vorherigen schriftlichen Einverständnis der Bauprojekt Ilmenau PlanungsGmbH!

a	Bord ersetzt, Fahrbahnbreite, Bauabschnittsgrenzen geändert,	13.12.23	Baumann
Nr.	Art der Änderung	Datum	Name

Datum der 1. Auslieferung: **Komplexmaßnahme "Simsgasse" 1. BA in 98693 Ilmenau OT Heyda** T

<p>Vorhabensträger: Wasser- und Abwasser Verband Ilmenau Naumannstraße 21 98693 Ilmenau</p> 	<p>Stadt Ilmenau Am Markt 7 98693 Ilmenau</p> 	<p>Stadtwerte Ilmenau GmbH Auf dem Mittelfeld 5 98693 Ilmenau</p> 
---	---	---

VORABZUG!

Nur für die Ausschreibung!


Planphase: AUSFÜHRUNGSPLANUNG	
Maßstab: 1 : 250	Zeichnungsnr.: 1.3
Vertragsnr.: T 06/2023	Blattgröße: 0,22 m²
Ort: Ilmenau	Datum: 26.01.2024

Bauort:
Simsgasse
98693 Ilmenau OT Heyda

Planinhalt:
Lageplan Straßenbau



Zeichner:
Entwurfsverfasser:
Bauvorlagegeber:
Bauherr:

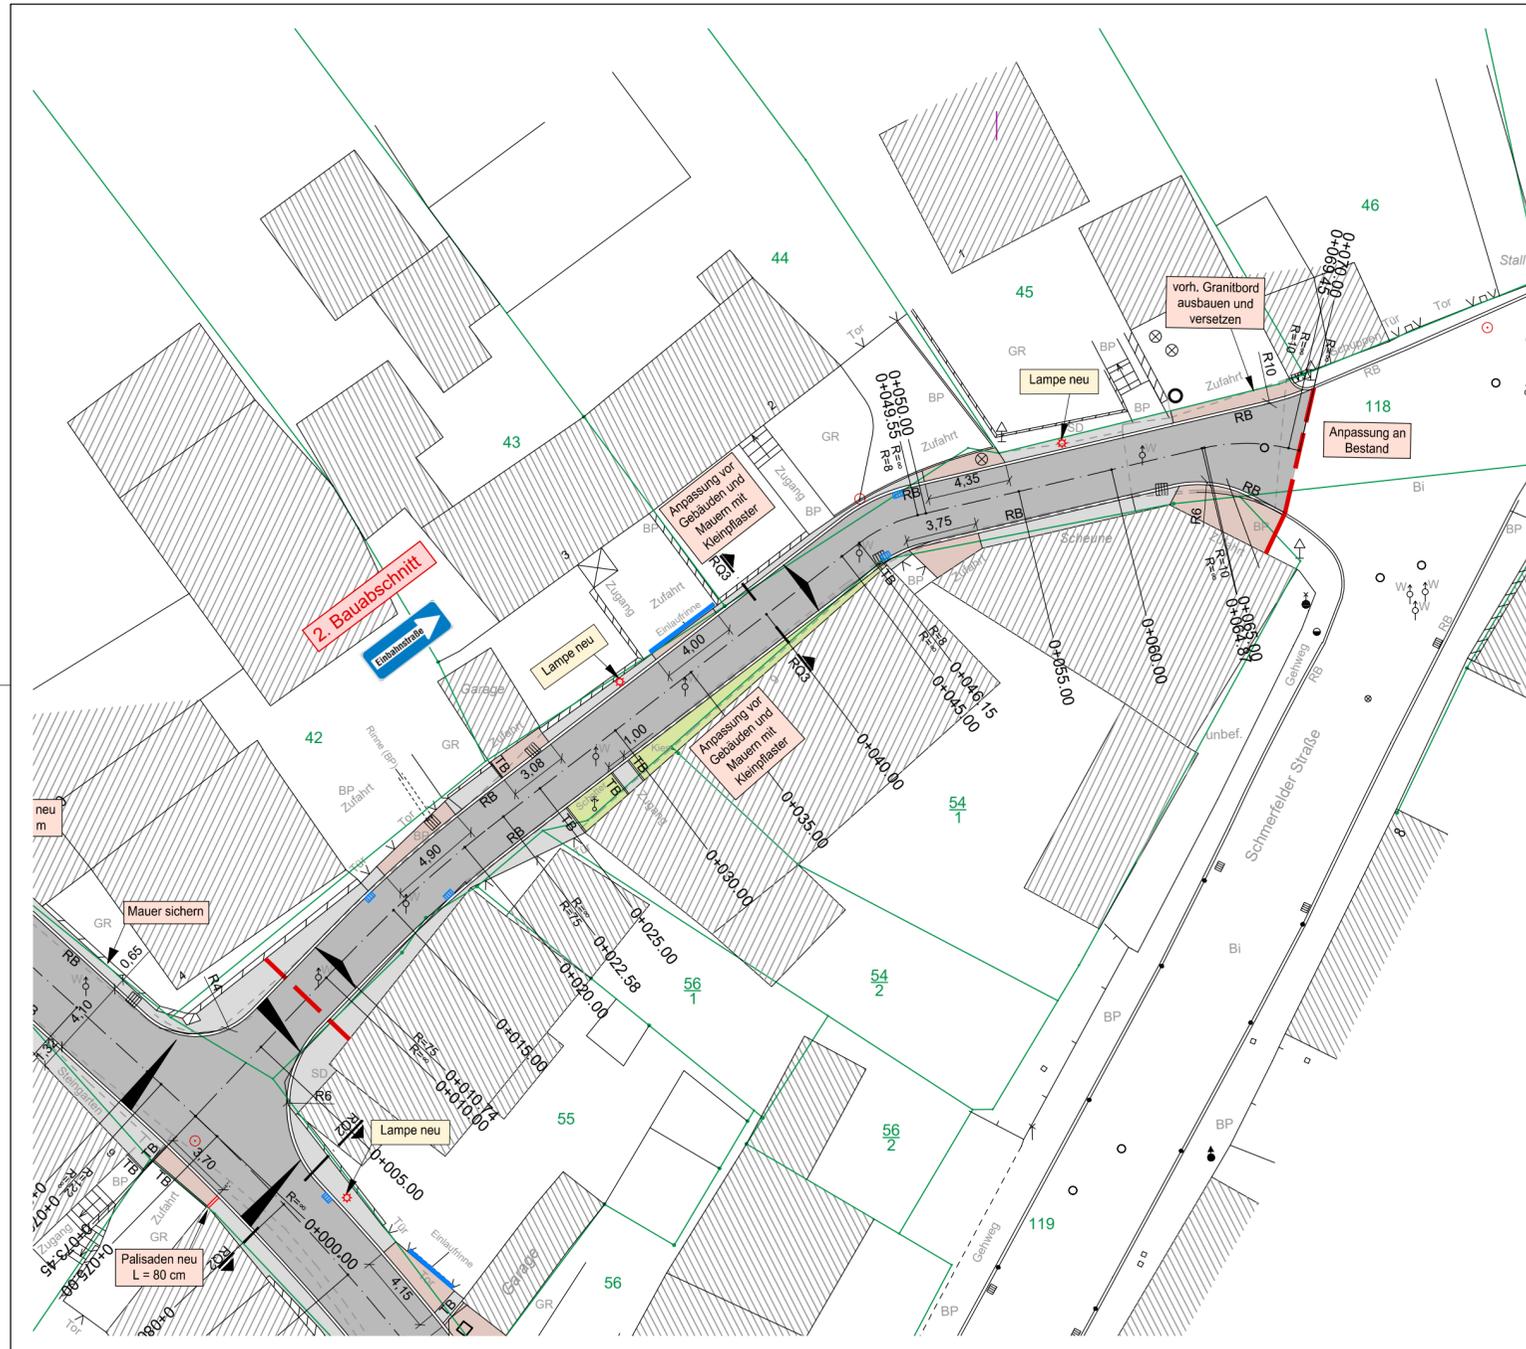

Zeichenerklärung Bestand:

- Grundbestand
- Flurstücksgrenzen (nur zur Übersicht)
- 54 Flurstücksnummer
- ↑ Verkehrszeichen
- Schachtdeckel
- W Schieber WL
- Straßenablauf
- Gartenmauer
- Verteilerschrank
- Mast Beleuchtung
- GR Grünfläche
- BP Betonpflaster
- Btin Betonfläche
- RG Rasengitterpflaster
- SD Schotterdecke
- KP Kleinpflaster
- Bit Bitumenfläche
- unbef unbefestigte Fläche
- Vermessungspunkt

Zeichenerklärung Planung:

- Rückbau
- Asphalt Fahrbahn
- Pflaster Gehweg
- Zufahrt
- Grünfläche
- RB, TB Rundbord, Tiefbord
- ⚙ Straßenlampe
- Straßenablauf
- Entwässerungsrinne

Alle Maßangaben sind eigenverantwortlich vom Bauausführenden auf der Baustelle zu prüfen! Unstimmigkeiten sind durch Rücksprache mit dem Entwurfsverfasser bzw. dem Fachplaner oder Statiker zu klären! Alle Pläne sind Objektgebunden, die Urheberrechte besitzt die Bauprojekt Ilmenau PlanungsGmbH! Verwendung, Teilverwendung sowie Vervielfältigung etc. bedürfen dem vorherigen schriftlichen Einverständnis der Bauprojekt Ilmenau PlanungsGmbH!

<p>a Bord ersetzt, Fahrbahnbreite, Bauabschnittsgrenzen geändert, 13.12.23 Baumann</p> <p>Datum der 1. Auslieferung:</p> <p>Komplexmaßnahme "Simgasse" 2.BA in 98693 Ilmenau OT Heyda</p> <p>Vorhabensträger:</p> <p>Wasser- und Abwasser Verband Ilmenau Naumannstraße 21 98693 Ilmenau</p> <p>Stadt Ilmenau Am Markt 7 98693 Ilmenau</p> <p>Stadtwerke Ilmenau GmbH Auf dem Mittelfeld 5 98693 Ilmenau</p> <p>Planverfasser:</p> <p>Bauprojekt Ilmenau PlanungsGmbH Ludwig-Jahn-Straße 6b 98693 Ilmenau Tel.: 03677/6445-0, Fax: 03677/6445-44 info@bauprojekt-ilmenau.de</p> <p>Bauort:</p> <p>Simgasse 98693 Ilmenau OT Heyda</p> <p>Planinhalt:</p> <p>Lageplan Straßenbau</p>	<p>T</p> <p>wavi</p> <p>ilmenau himmelblau Göthe- und Universitätsstadt</p> <p>STADTWERKE ILMENAU STROM - ENERGIE</p> <p>Planphase: AUSFÜHRUNGSPLANUNG</p> <table border="1" style="width: 100%; border-collapse: collapse;"> <tr> <td>Maßstab: 1 : 250</td> <td>Zeichnungsnr.: 2.3</td> </tr> <tr> <td>Vertragsnr.: T 06/2023</td> <td>Blattgröße: 0,18 m²</td> </tr> <tr> <td>Ort: Ilmenau</td> <td>Datum: 26.01.2024</td> </tr> </table> <p>Zeichner:</p> <p>Entwurfsverfasser:</p> <p>Bauvorlagegeber.:</p> <p>Bauherr:</p>	Maßstab: 1 : 250	Zeichnungsnr.: 2.3	Vertragsnr.: T 06/2023	Blattgröße: 0,18 m²	Ort: Ilmenau	Datum: 26.01.2024
Maßstab: 1 : 250	Zeichnungsnr.: 2.3						
Vertragsnr.: T 06/2023	Blattgröße: 0,18 m²						
Ort: Ilmenau	Datum: 26.01.2024						