



### Oberflächenmaterialien

- Granitpflaster
- Granit Gehwegplatte
- Kalksteinpflaster
- Porphyrpflaster
- Basaltpflaster
- Betonwerkstein mit Vorsatz
- Natursteinrinne
- Natursteinbord
- Betonwerkstein
- Betonwerksteinrinne
- Betonwerksteinbord
- Asphalt
- Verlegung verschiedener Materialien
- unbefestigte Fläche
- Wassergebundene Decke

### Verlegeart

- Segmentbogen
- Reihenverlegung
- Wilde (freie) Verlegung


### Grün

- gestaltete Grünfläche teilw. mit Pflanzbereich
- Baum Bestand

### Sonstiges

- Geltungsbereich Sanierungsgebiet "Historischer Stadtkern"
- Geltungsbereich Sanierungsgebiet "Bahnhofsvorstadt" sowie des vorhandenen Stadtbodenkonzeptes, welches nachrichtlich übernommen wurde
- Hinweis:** Die Kartengrundlage (Straße, Gebäude, Begrünung) hat keinen katasterrechtlichen Status!
- Gebäudeergänzung nach Luftbildgrundlage/ Ortsbegehung


N

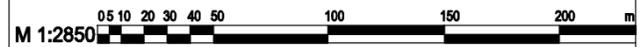

	<b>Wilke Stadtplanungsbüro</b>		buero.wilke@aig-erfurt.de		
	Dr. Uwe Wilke Architekt und Stadtplaner Alfred - Hess - Straße 40 99094 Erfurt		Fon 0361 22875 - 0 Fax 0361 22875 - 22		
Auftraggeber	Stadt Ilmenau Am Markt 7, 98693 Ilmenau		S-023-03-W Projekt-Nr.		
Vorhaben	Stadtbodenkonzept Ilmenau "Historischer Stadtkern" und "Bahnhofsvorstadt"		u:\Stadtplanung\ilm_rasen Verzeichnis		
Planbezeichnung	Bestand		bestand/bestand*.dcb Dateiname		
Datum	18.12.2003	1 Zeichn.-Nr.	A3+ Blattgröße	1:2850 Maßstab	1-3 Lieferungsphase
Auftraggeber Unterschrift	Planer Unterschrift		Bearbeiter Unterschrift		
				Alexandra Hauske Bearbeiter	

# Stadt Ilmenau

## "Historischer Stadtkern" & "Bahnhofsvorstadt"

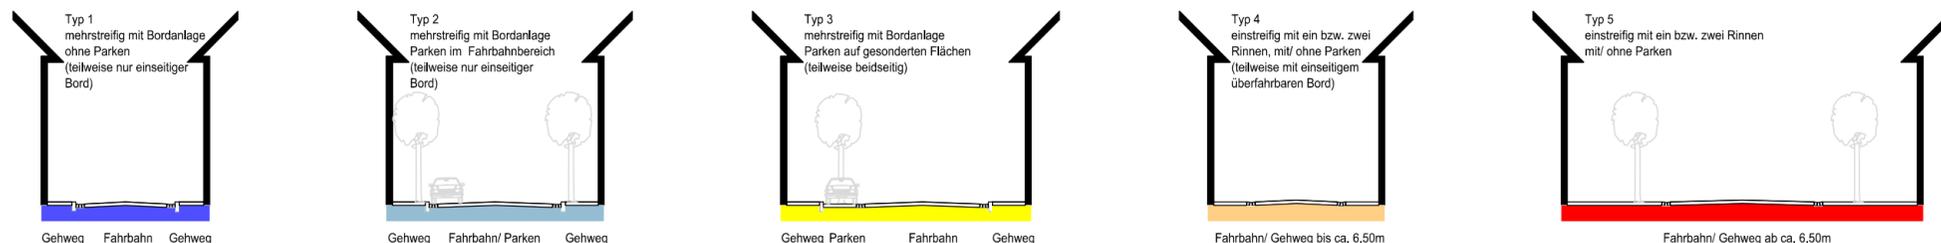


- Typ 1** mehrstreifig mit Bordanlage ohne Parken (teilweise nur einseitiger Bord)
  - Güldene Pforte
  - Am Zwetschenberg
  - Karl-Liebkecht-Straße
  - Neue Marienstraße
  - östliche Schwangasse
  - An der Schlossmauer Ost
  - Mühstraße West
  - Erfurter Straße
  - Unterpörlitzer Straße
  - Mühgraben Ost
- Typ 2** mehrstreifig mit Bordanlage Parken im Fahrbahnbereich (teilweise nur einseitiger Bord)
  - Rasen
  - Teichstraße
  - Pfortenstraße Nord
  - Poststraße
  - Amtsstraße
  - Wallstraße
  - Porzellanstraße
  - Schwanitzstraße
  - Sophienstraße
  - Am Wenzelsberg
  - Mühstraße Ost
  - Bahnhofstraße West
- Typ 3** mehrstreifig mit Bordanlage Parken auf gesonderten Flächen (teilweise beidseitig)
  - August-Bebel-Straße
  - Burggasse
  - Prof.-Schmidt-Straße
  - Mangasse
- Typ 4** einstreifig mit ein bzw. zwei Rinnen, mit/ ohne Parken (teilweise mit einseitigem überfahrbarem Bord)
  - Breite Gasse
  - An der Sparkasse
  - Lindenstraße West
  - An der Schlossmauer West
  - Bahnhofstraße Ost incl. Seitenstraße
  - Topfmarkt Nord
  - An der Musikschule
- Typ 5** einstreifig mit ein bzw. zwei Rinnen mit/ ohne Parken
  - Treppenschacht
  - Fachgraben
  - Spitalgasse
  - Pfortenstraße Süd
  - Mariengasse
  - Hinter Rasen
  - Mühgraben West
  - nördliche Fleischgasse
  - Kirchgasse
  - westliche Schwangasse
  - Fleischgasse
  - Graben

### Straßenprofile

- Typ 1
- Typ 2
- Typ 3
- Typ 4
- Typ 5
- Plätze
- Fußwege

### Sonstiges

- Geltungsbereich Sanierungsgebiet "Historischer Stadtkern"
- Geltungsbereich Sanierungsgebiet "Bahnhofsvorstadt" sowie des vorhandenen Stadtbodenkonzeptes, welches nachrichtlich übernommen wurde
- Hinweis: Die Kartengrundlage (Straße, Gebäude, Begrünung) hat keinen katasterrechtlichen Status!
- Gebäudeergänzung nach Luftbildgrundlage/ Ortsbegehung

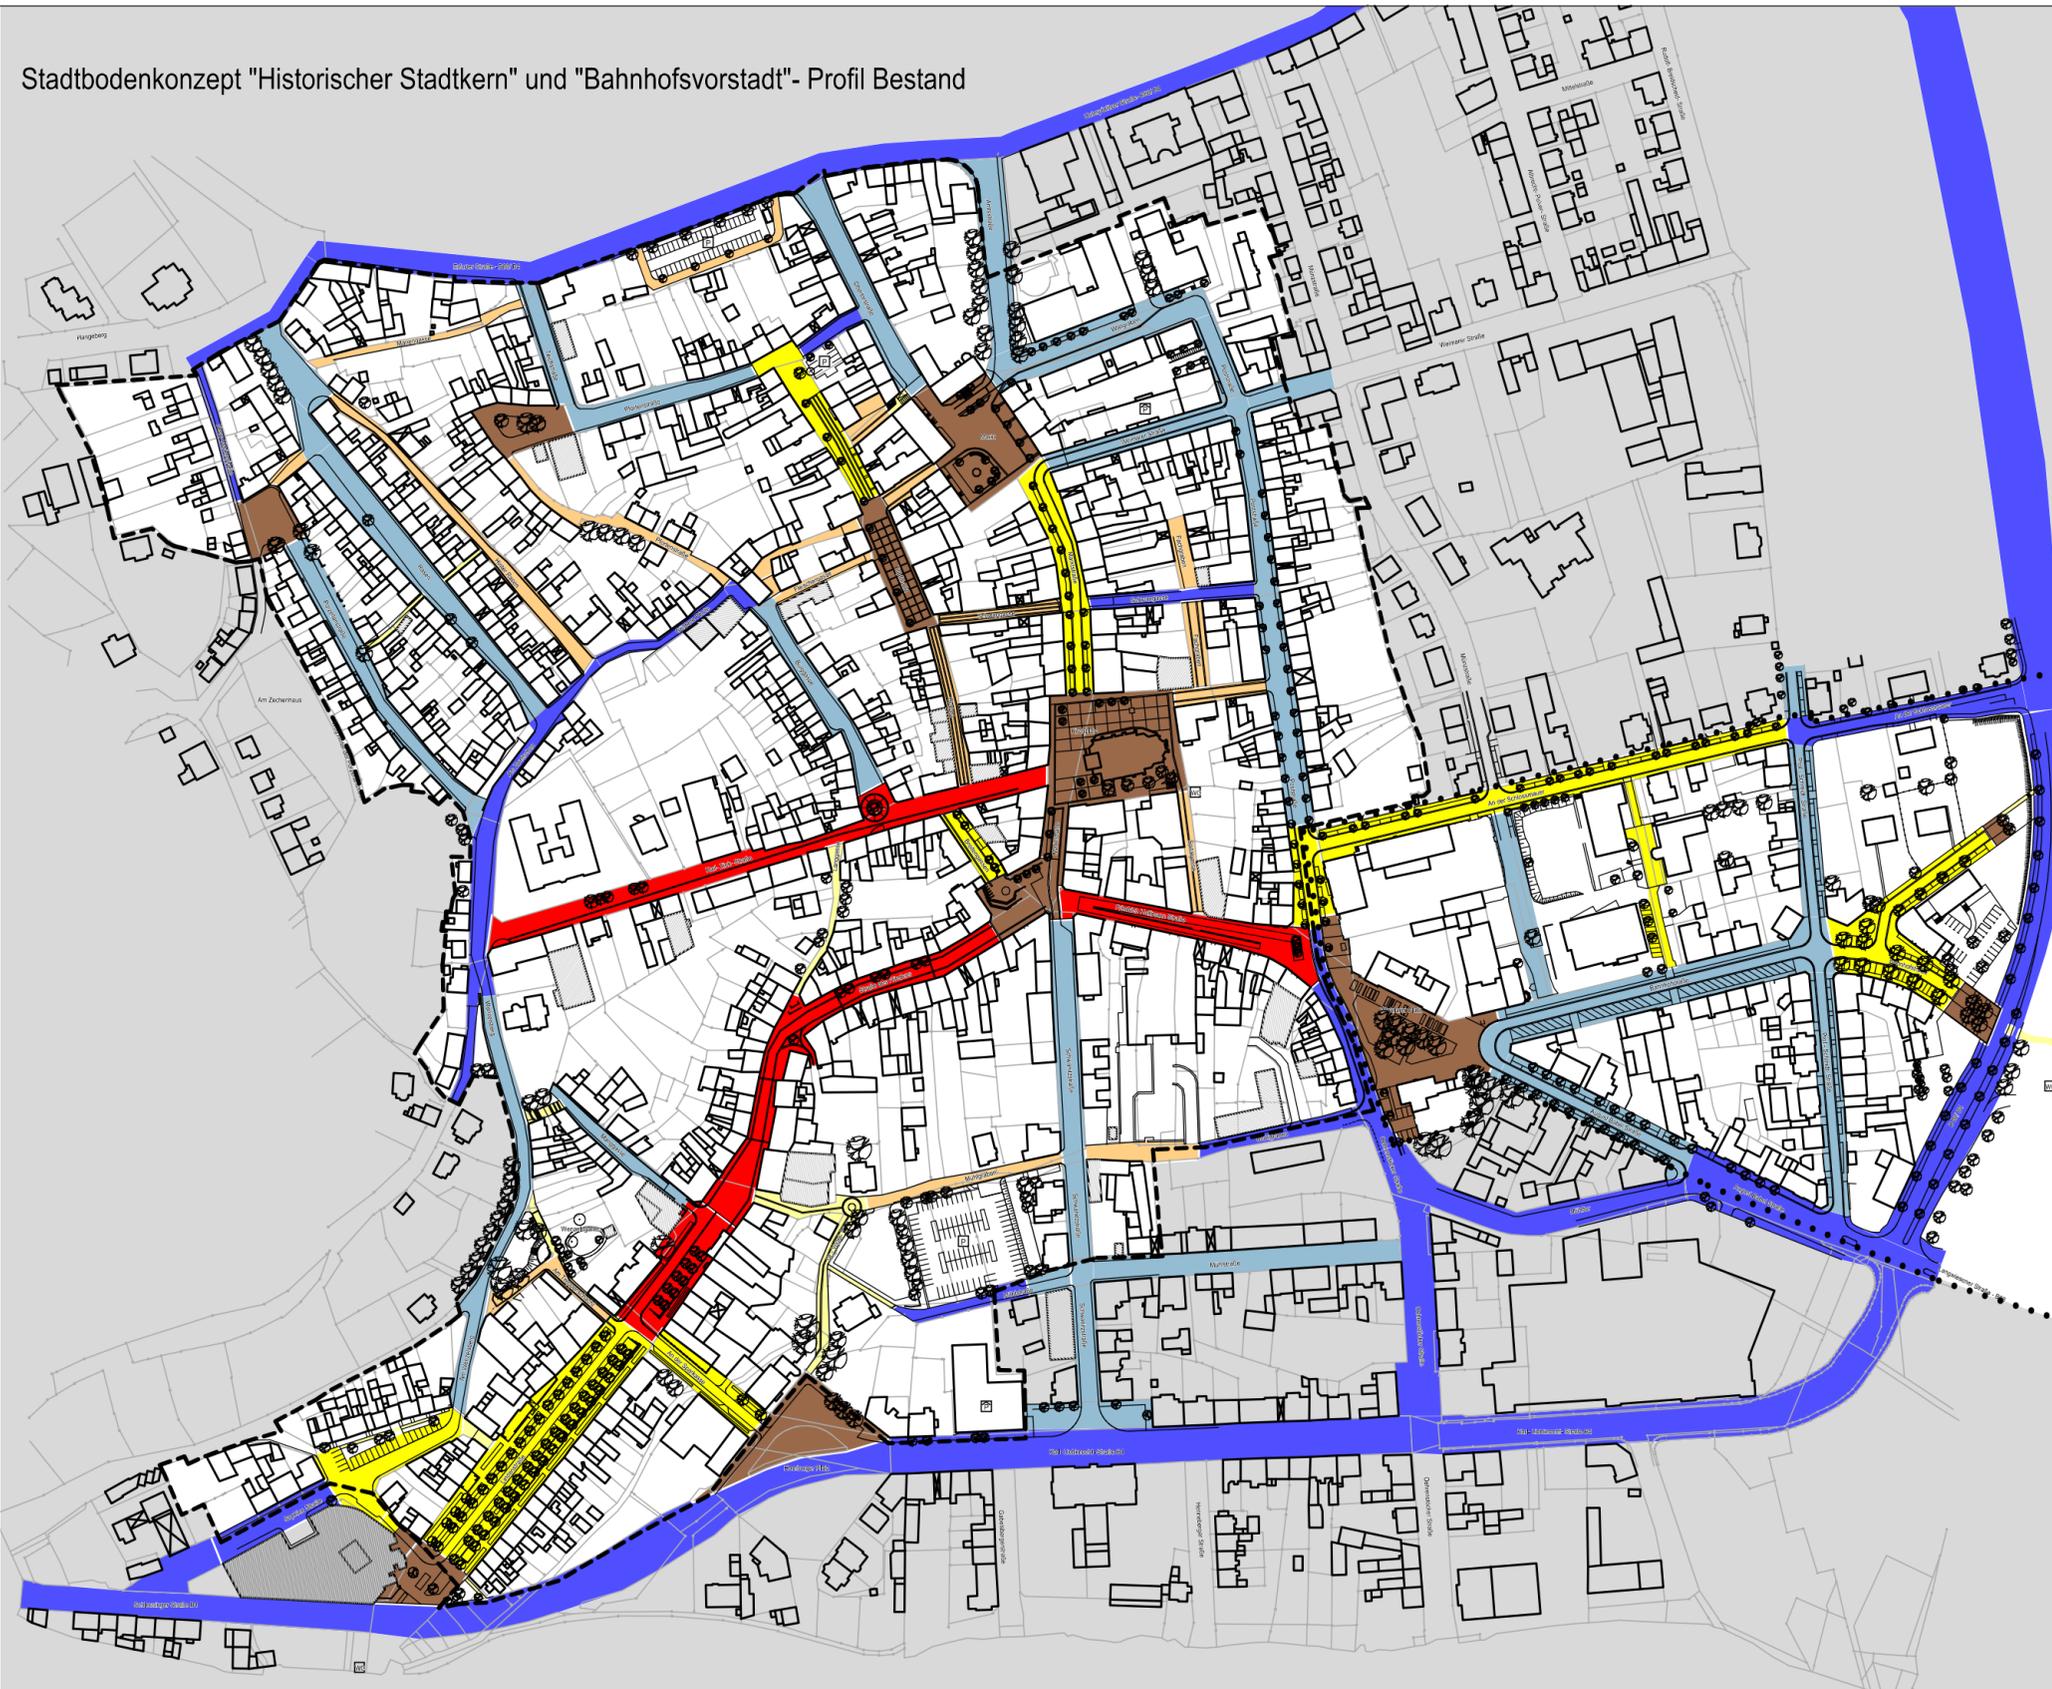


Stadtbodenkonzept "Historischer Stadtkern" und "Bahnhofsvorstadt"- Profil Bestand



<b>Wilke</b> Stadtplanungsbüro Dr. Uwe Wilke Architekt und Stadtplaner Alfred-Hess-Straße 40 99094 Erfurt		buero.wilke@aig-erfurt.de Fon 0361 22875 - 0 Fax 0361 22875 - 22
Auftraggeber	Stadt Ilmenau Am Markt 7, 98693 Ilmenau	S-023-03-W Projekt-Nr.
Vorhaben	Stadtbodenkonzept Ilmenau "Historischer Stadtkern"	u:\Stadtbodenkonzept\ilm_rasen Verzeichnis
Planbezeichnung	Profil Bestand	bestand\profilB'.doc6 Dateiname
Datum	16.12.2003	2
Zeichn.-Nr.	A3+	1:2850
Blattgröße		Maßstab
		1-3
		Leistungsphase
Auftraggeber Unterschrift		Alexandra Hauske Bearbeiter
		Planner Unterschrift
		Bearbeiter Unterschrift

# Stadt Ilmenau

## "Historischer Stadtkern" & "Bahnhofsvorstadt"

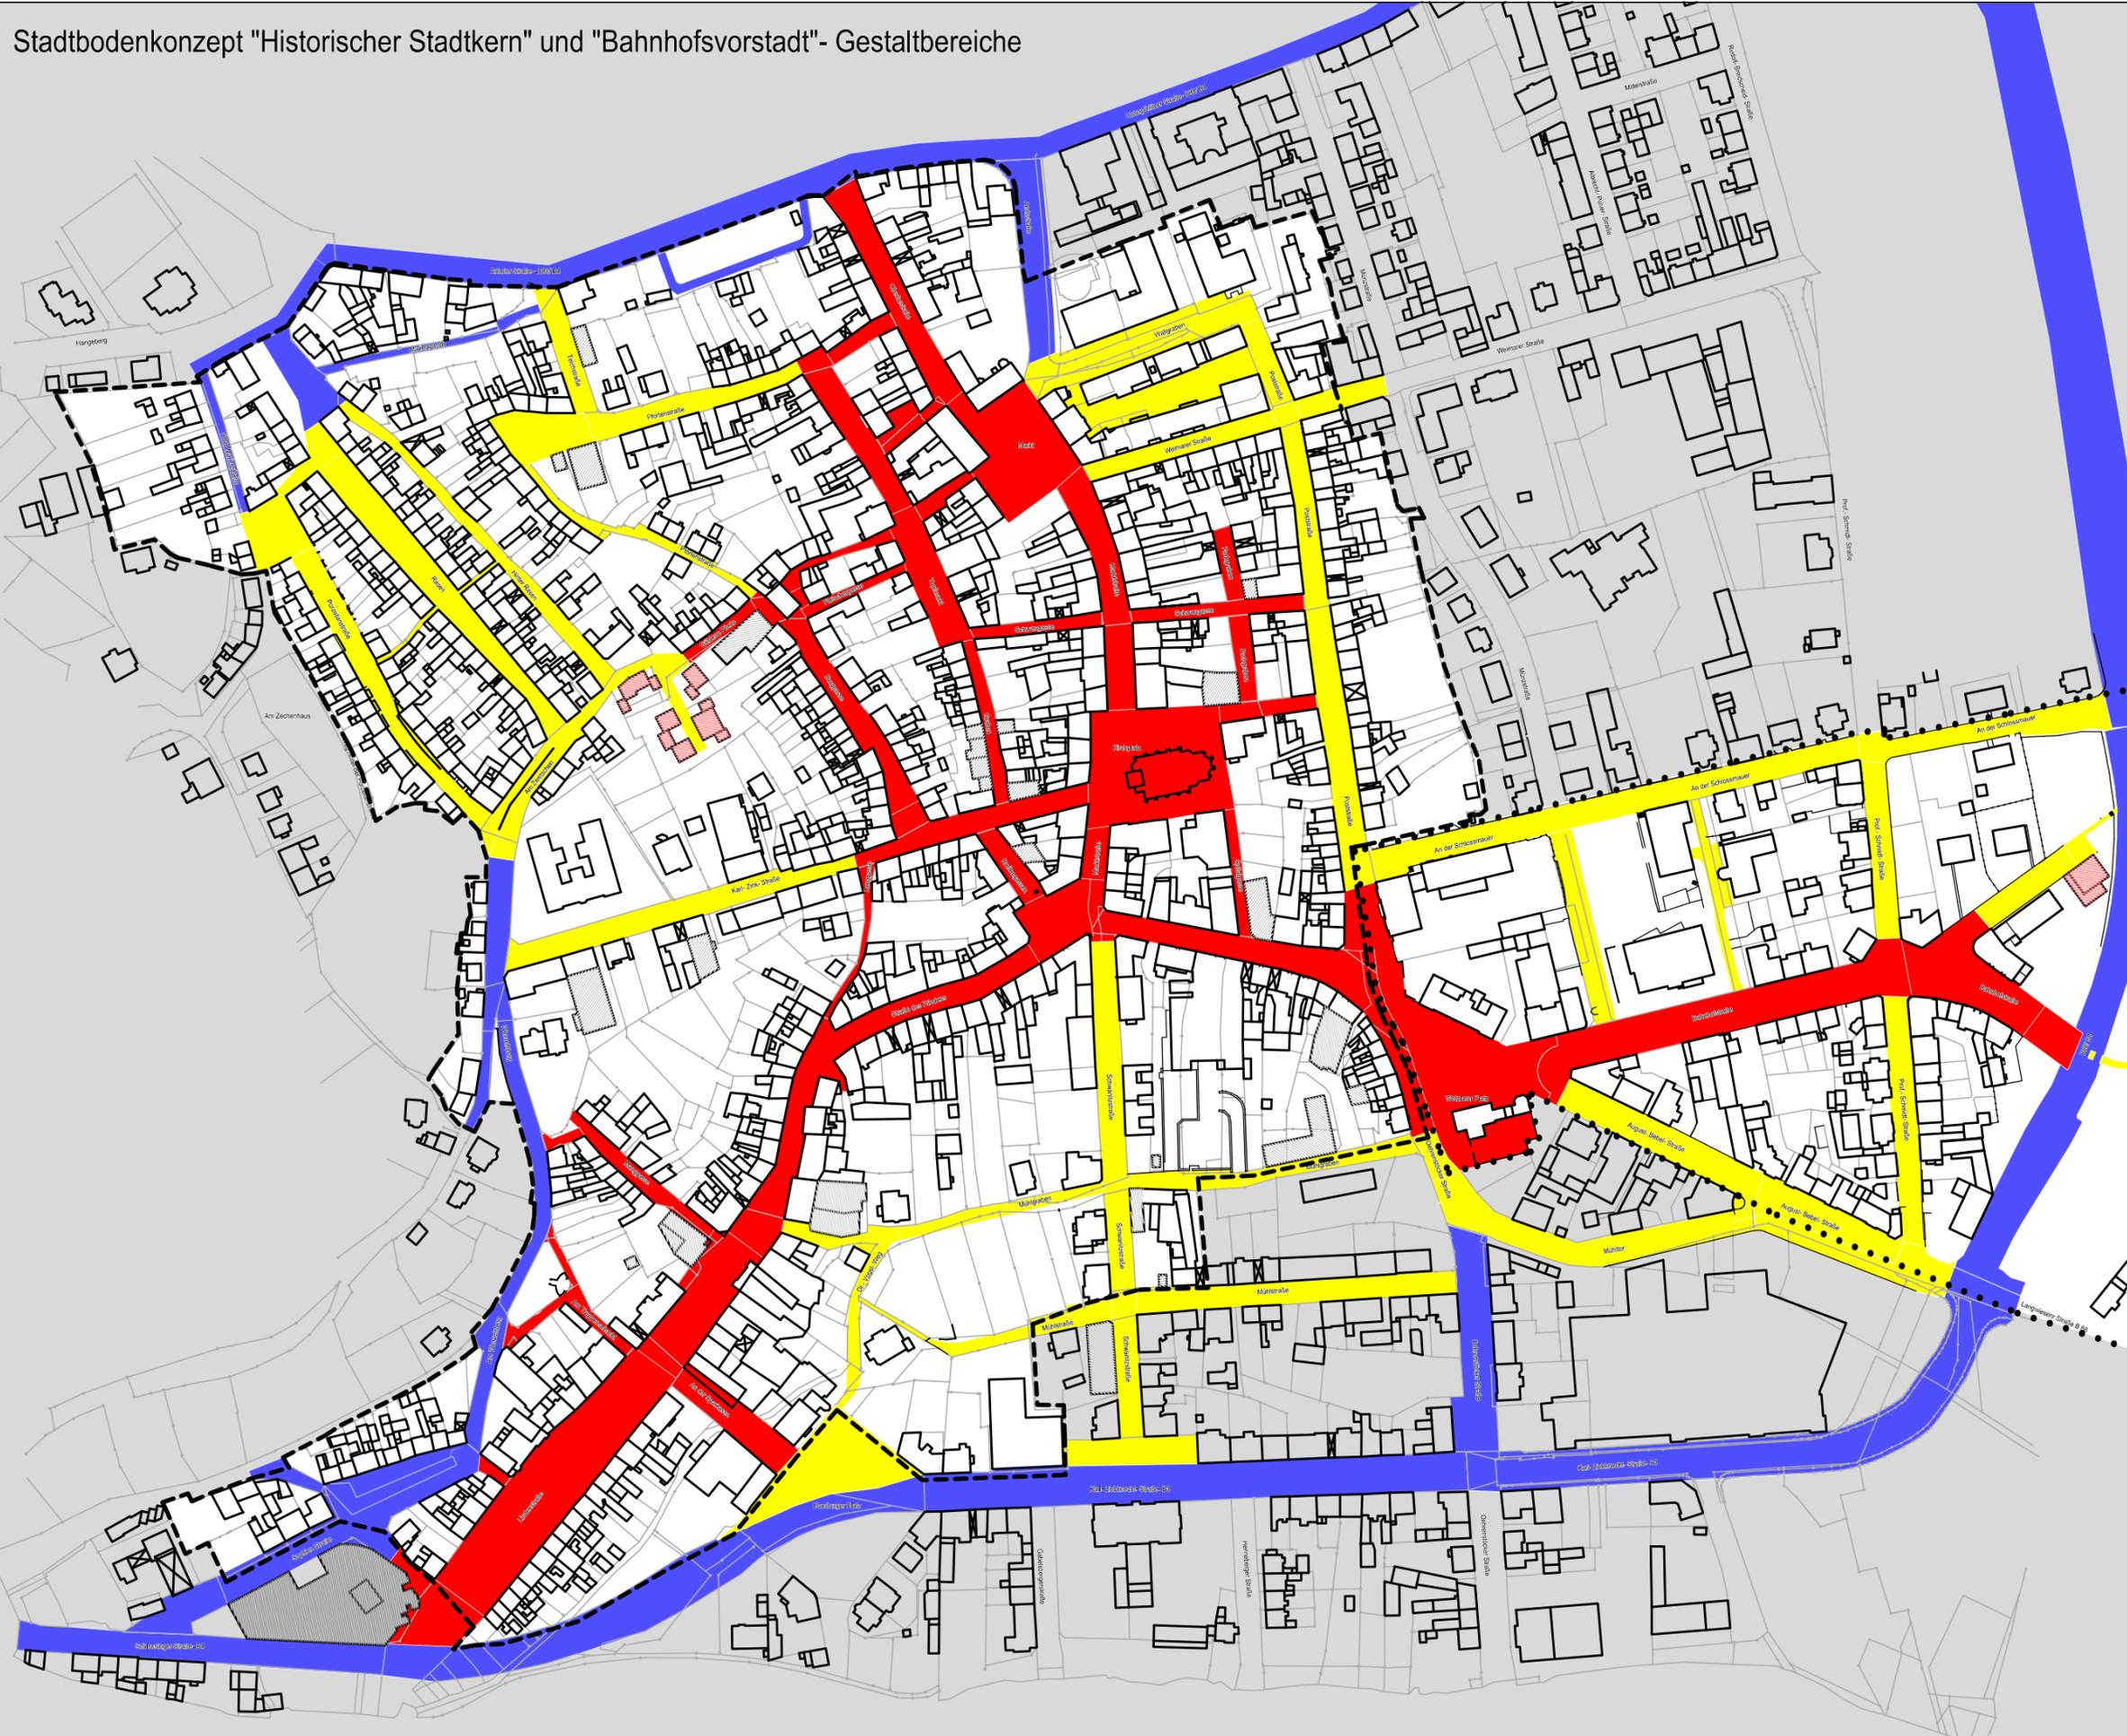


- Gestaltbereiche**
- Gestaltbereich A
  - Gestaltbereich B
  - Gestaltbereich C
- Sonstiges**
- Geltungsbereich Sanierungsgebiet "Historischer Stadtkern"
  - Geltungsbereich Sanierungsgebiet "Bahnhofsvorstadt" sowie des vorhandenen Stadtbodenkonzeptes, welches nachrichtlich übernommen wurde
- Hinweis:** Die Kartengrundlage (Straße, Gebäude, Begrünung) hat keinen katasterrechtlichen Status!
- Gebäudeergänzung nach Luftbildgrundlage/ Ortsbegehung
  - Gebäude in Planung bzw. in Bau befindlich



	<b>Wilke</b> Stadtplanungsbüro		buero.wilke@aig-erfurt.de		
	Dr. Uwe Wilke - Architekt und Stadtplaner Alfred - Hess - Straße 40 99094 Erfurt		Fon 0361 22875 - 0 Fax 0361 22875 - 22		
Auftraggeber	Stadt Ilmenau Am Markt 7, 98693 Ilmenau		S-023-03-W Projekt-Nr.		
Vorhaben	Stadtbodenkonzept Ilmenau "Historischer Stadtkern" und "Bahnhofsvorstadt"		u:\Stadtplanung\ilm_rasen Verzeichnis		
Planbezeichnung	Gestaltbereiche		planung\gesal".dc6 Dateiname		
Datum	16.12.2003	3 Zeichn.-Nr.	A3 Blattgröße	1:2850 Maßstab	1-3 Leistungsphase
Auftraggeber Unterschrift	Planner Unterschrift		Bearbeiter Unterschrift		
				Alexandra Hauske Bearbeiter	

# Stadt Ilmenau

## "Historischer Stadtkern" & "Bahnhofsvorstadt"

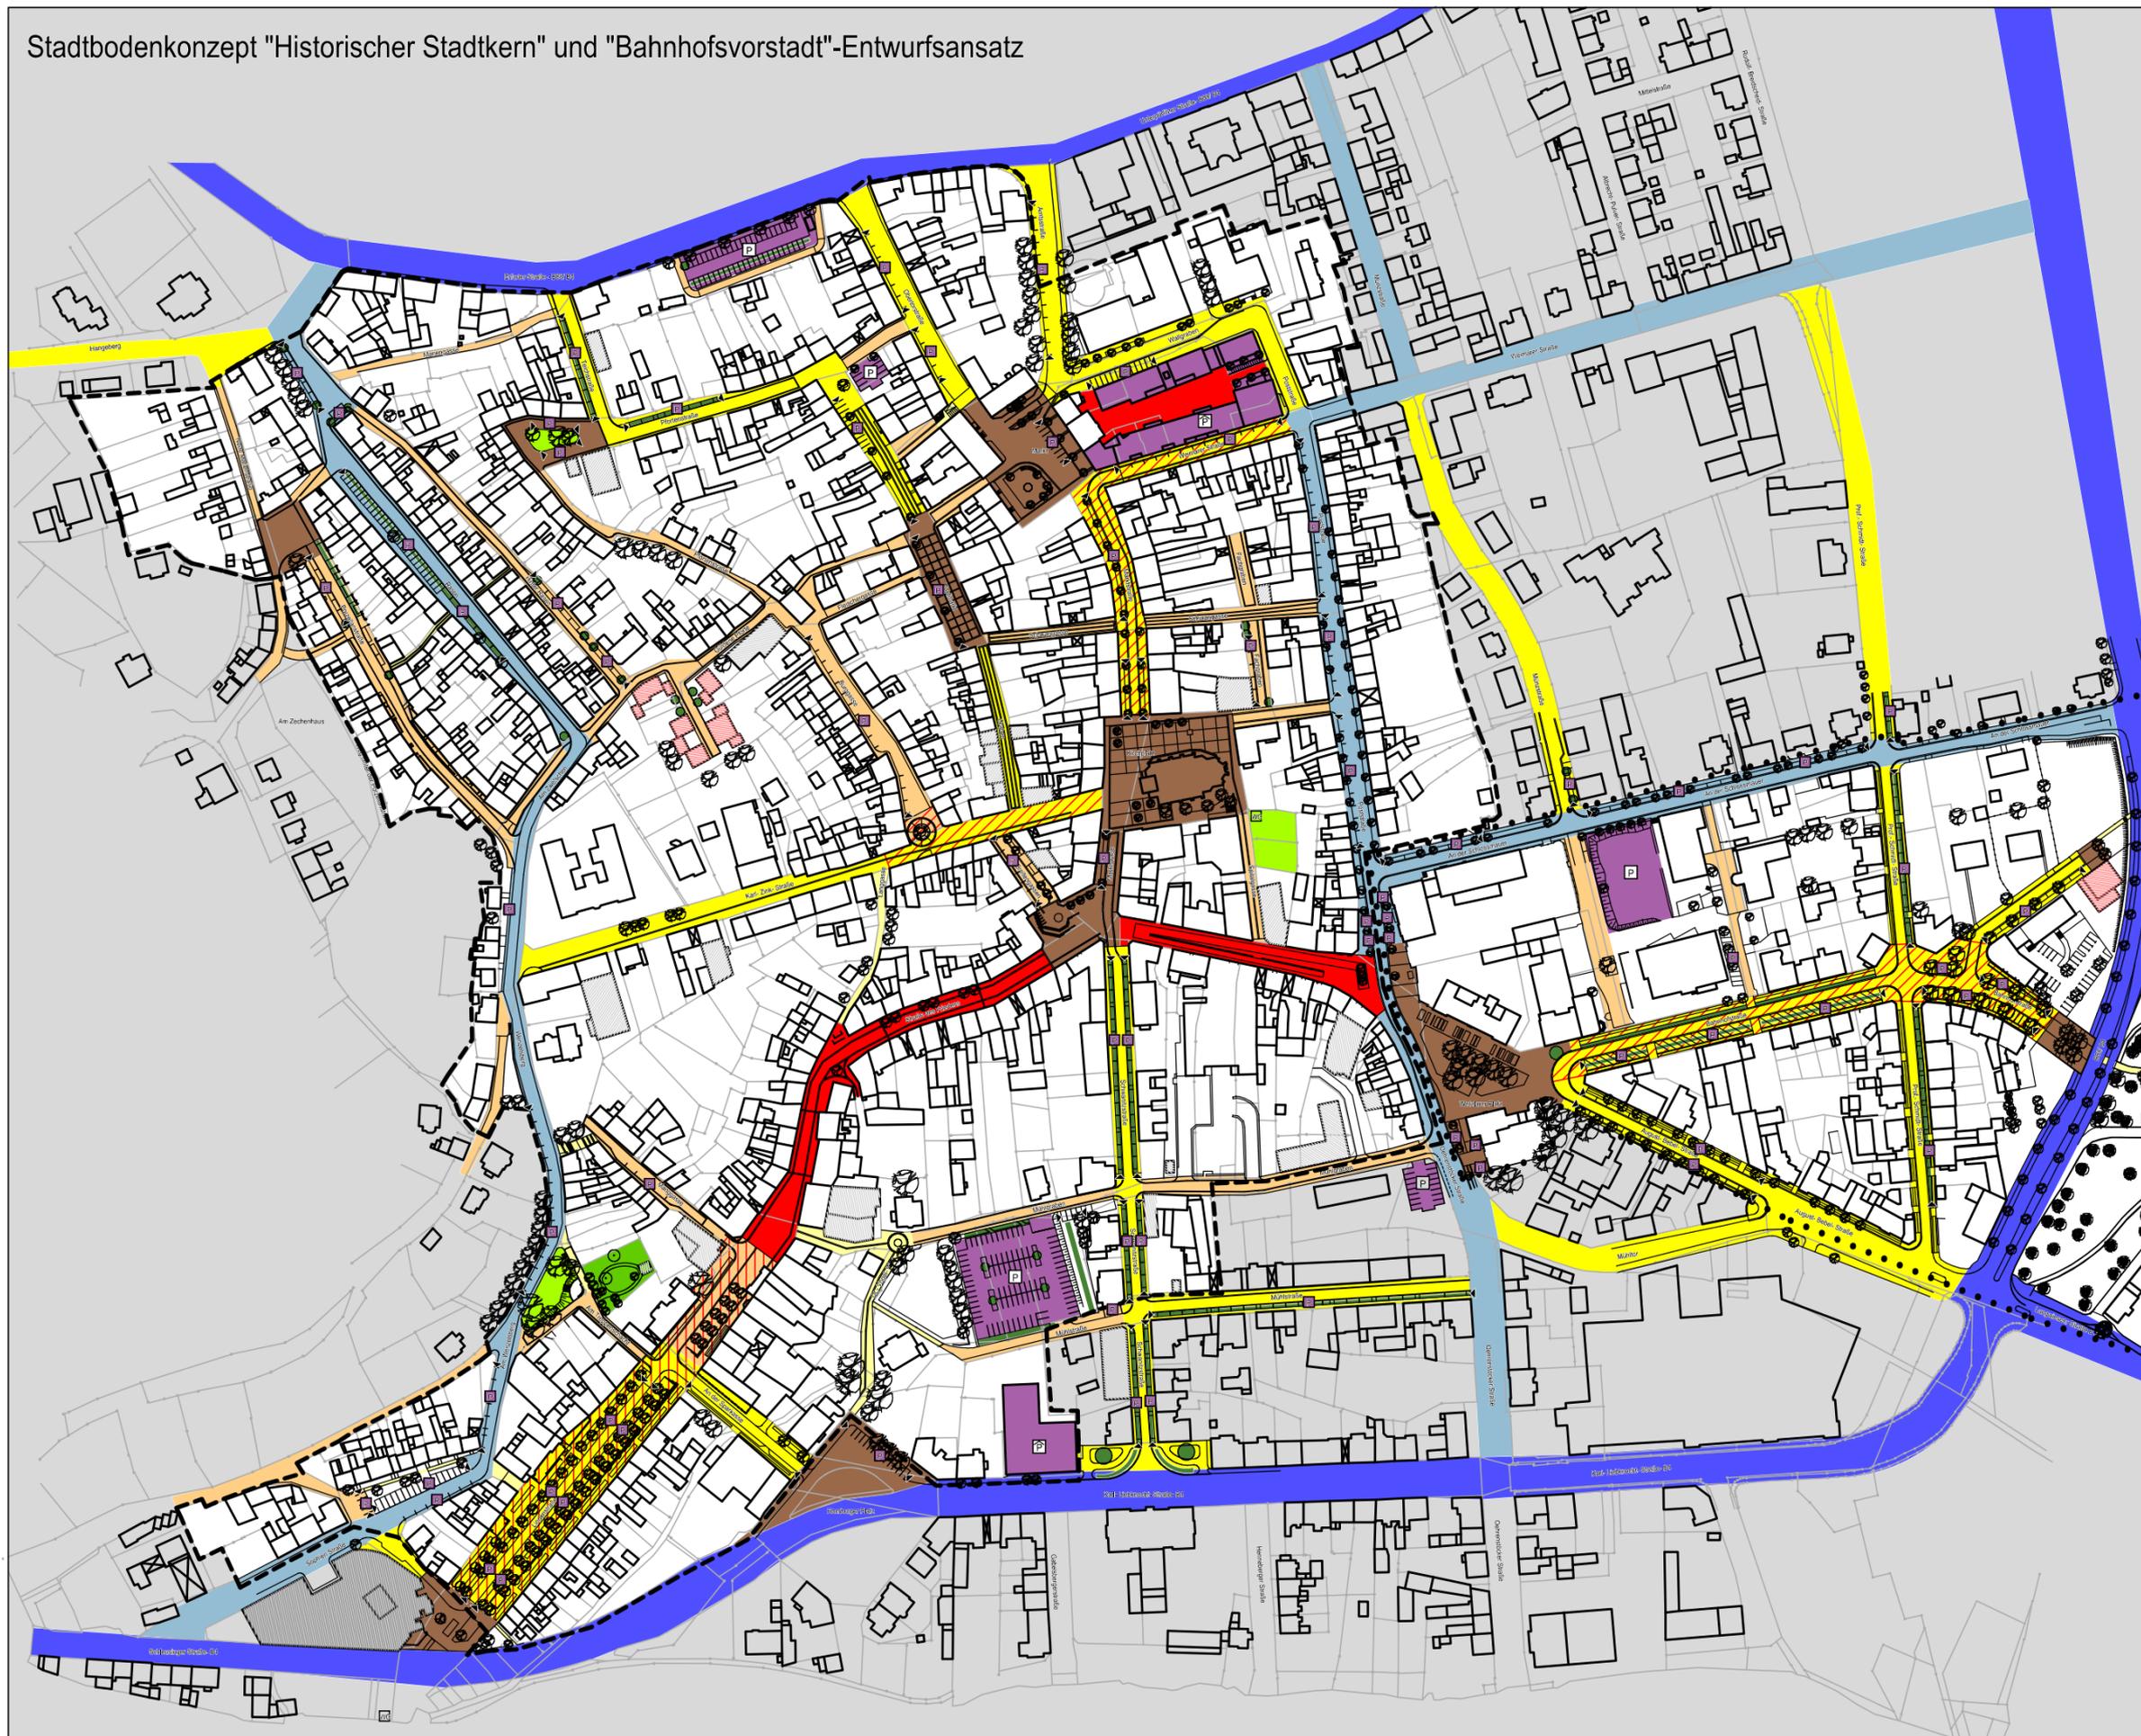

### Straßenkategorisierung

- Hauptverkehrsstraßen (überörtlicher Verkehr)
- Sammelstraßen (innerörtlicher Verkehr)
- Anliegerstraße I (Aufwertung des Wohnumfeldes durch Gestaltung des Straßenraumes und Integration des ruhenden Verkehrs)
- Anliegerstraße II (Aufwertung des Wohnumfeldes durch Gestaltung des geringer frequentierten Straßenraumes und geringer Integration des ruhenden Verkehrs, verkehrsberuhigter Bereich- Tempo 30)
- Anliegerstraße (Geschäftszone mit Integration des ruhenden Verkehrs)
- Fußgängerzone
- Fußwege
- Plätze

### Grün- und Freiflächenstruktur

- Baum Bestand
- Baum Planung/ Einzelbaum
- Baum Planung/ Baumreihe bzw. Allee
- Wenzelgarten

### Erläuterungen

- Spielplatz
- öffentliches WC
- öffentlicher Parkplatz bzw. Parkhaus
- Parkplätze im öffentlichen Straßenraum (von bis)

### Sonstiges

- Geltungsbereich Sanierungsgebiet "Historischer Stadtkern"
- Geltungsbereich Sanierungsgebiet "Bahnhofsvorstadt" sowie des vorhandenen Stadtbodenkonzeptes, welches nachrichtlich übernommen wurde

- Hinweis: Die Kartengrundlage (Straße, Gebäude, Begrünung) hat keinen katasterrechtlichen Status!
- Gebäudeergänzung nach Luftbildgrundlage/ Ortsbegehung
  - Gebäude Planung bzw. in Bau befindlich



<b>Wilke</b> Stadtplanungsbüro Dr. Uwe Wilke - Architekt und Stadtplaner Alfred - Hess - Straße 40 99094 Erfurt	buero.wilke@aig-erfurt.de Fon 0361 22875 - 0 Fax 0361 22875 - 22				
	Auftraggeber Stadt Ilmenau Am Markt 7, 98693 Ilmenau	S-023-03-W Projekt-Nr.			
Vorhaben Stadtbodenkonzept Ilmenau "Historischer Stadtkern" und "Bahnhofsvorstadt"	u:\Stadplanung\Ilm_rasen Verzeichnis				
Planbezeichnung Entwurfsansatz	planung/ansatz*.doc6 Dateiname				
Datum 16.12.2003	Zeichn.-Nr. 4	Blattgröße A3	Maßstab 1:2850	Leistungsphase 1-3	Alexandra Hauske Bearbeiter
Auftraggeber Unterschrift		Planer Unterschrift		Bearbeiter Unterschrift	




- Oberflächenmaterialien**
- Granitpflaster
  - Granit Gehwegplatte
  - Basaltpflaster
  - Betonwerkstein mit Vorsatz
  - Natursteinrinne
  - Natursteinbord
  - Betonwerkstein
  - Betonwerksteinrinne
  - Betonwerksteinbord
  - Asphalt
  - Verlegung verschiedener Materialien
  - Wassergebundene Decke
- Verlegeart**
- Segmentbogen
  - Reihenverlegung
  - Diagonalverlegung- nur in der Bahnhofsvorstadt
- Grün**
- gestaltete Grünfläche teilw. mit Pflanzbereich
  - Baum Bestand
  - Baum Planung
- Sonstiges**
- Geltungsbereich Sanierungsgebiet "Historischer Stadtkern"
  - Geltungsbereich Sanierungsgebiet "Bahnhofsvorstadt" sowie des vorhandenen Stadtbodenkonzeptes, welches nachrichtlich übernommen wurde
  - Detail- siehe Blatt 7 und 8
- Hinweis:**
- Die Kartengrundlage (Straße, Gebäude, Begrünung) hat keinen katasterrechtlichen Status !
  - Gebäudeergänzung nach Luftbildgrundlage/ Ortsbegehung
  - Gebäude Planung bzw. In Bau befindlich




<b>Wilke</b> Stadtplanungsbüro Dr. Uwe Wilke Architekt und Stadtplaner Alfred - Hess - Straße 40 99094 Erfurt	buero.wilke@aig-erfurt.de Fon 0361 22875 - 0 Fax 0361 22875 - 22
	S-023-03-W Projekt-Nr. u:\Stadtplanung\ilm_rasen Verzeichnis
Auftraggeber Stadt Ilmenau Am Markt 7, 99693 Ilmenau	S-023-03-W Projekt-Nr. u:\Stadtplanung\ilm_rasen Verzeichnis
Vorhaben Stadtbodenkonzept Ilmenau "Historischer Stadtkern"	planung\planung*.doc6 Dateiname
Planbezeichnung Planung	planung\planung*.doc6 Dateiname
18.12.2003 Datum	5 Zeichn.-Nr.
A3 Blattgröße	1:2850 Maßstab
1-3 Lageplanphase	Alexandra Hauske Bearbeiter
Auftraggeber Unterschrift	Planer Unterschrift
Bearbeiter Unterschrift	Bearbeiter Unterschrift

# Stadt Ilmenau


## "Historischer Stadtkern" & "Bahnhofsvorstadt"

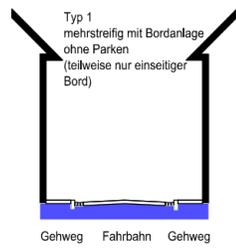


- Karl-Liebkecht- Straße
- Neue Marienstraße
- An der Schlossmauer Ost
- Mühlenstraße West
- Erfurter Straße
- Unterpöfitzer Straße
- Mühlengraben

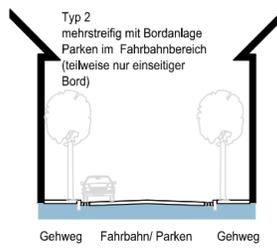


- Burggasse
- Poststraße
- Lindenstraße West
- Amtsstraße
- Wallgraben
- Sophienstraße
- Am Wenzelsberg
- Am Zwetschenberg

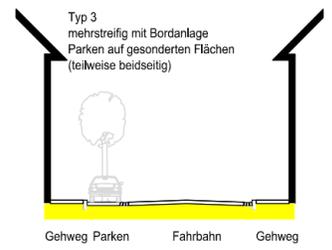

- Breite Gasse
- An der Sparkasse
- Lindenstraße West
- An der Schlossmauer West
- Bahnhofstraße Ost incl. Seitenstraße
- Topmarkt Nord
- Teichstraße
- Rasen
- Bahnhofstraße West
- Porzellanstraße
- Schwantzstraße
- Pfortenstraße Nord
- Prof.- Schmidt- Straße
- An der Musichschule
- August- Bebel- Straße
- Mühlenstraße Ost
- Hinter Rasen

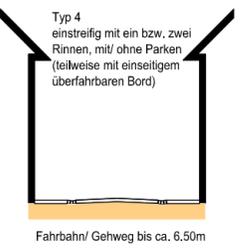

- Treppenschacht
- Fachgraben
- Spitalgasse
- Pfortenstraße Süd
- Mariengasse
- nördliche Fleischergasse
- Graben
- Güldene Pforte
- Fleischergasse
- Schwangasse
- Kirchgasse
- Mangasse

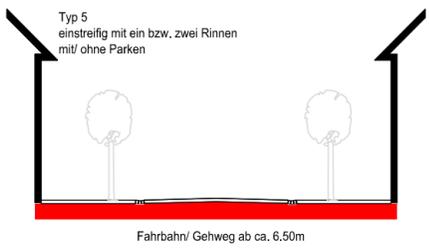

- Straße des Friedens
- Friedrich- Hoffmann- Straße
- Karl- Zink- Straße
- Lindenstraße Ost


### Straßenprofile

- Typ 1
- Typ 2
- Typ 3
- Typ 4
- Typ 5
- Plätze
- Fußwege

### Sonstiges

- Geltungsbereich Sanierungsgebiet "Historischer Stadtkern"
- Geltungsbereich Sanierungsgebiet "Bahnhofsvorstadt" sowie des vorhandenen Stadtbodenkonzeptes, welches nachrichtlich übernommen wurde
- Hinweis: Die Kartengrundlage (Straße, Gebäude, Begrünung) hat keinen katasterrechtlichen Status!
- Gebäudeergänzung nach Luftbildgrundlage/ Ortsbegehung
- Gebäude in Planung bzw. in Bau befindlich

### Stadtbodenkonzept "Historischer Stadtkern" und "Bahnhofsvorstadt"- Profile Planung

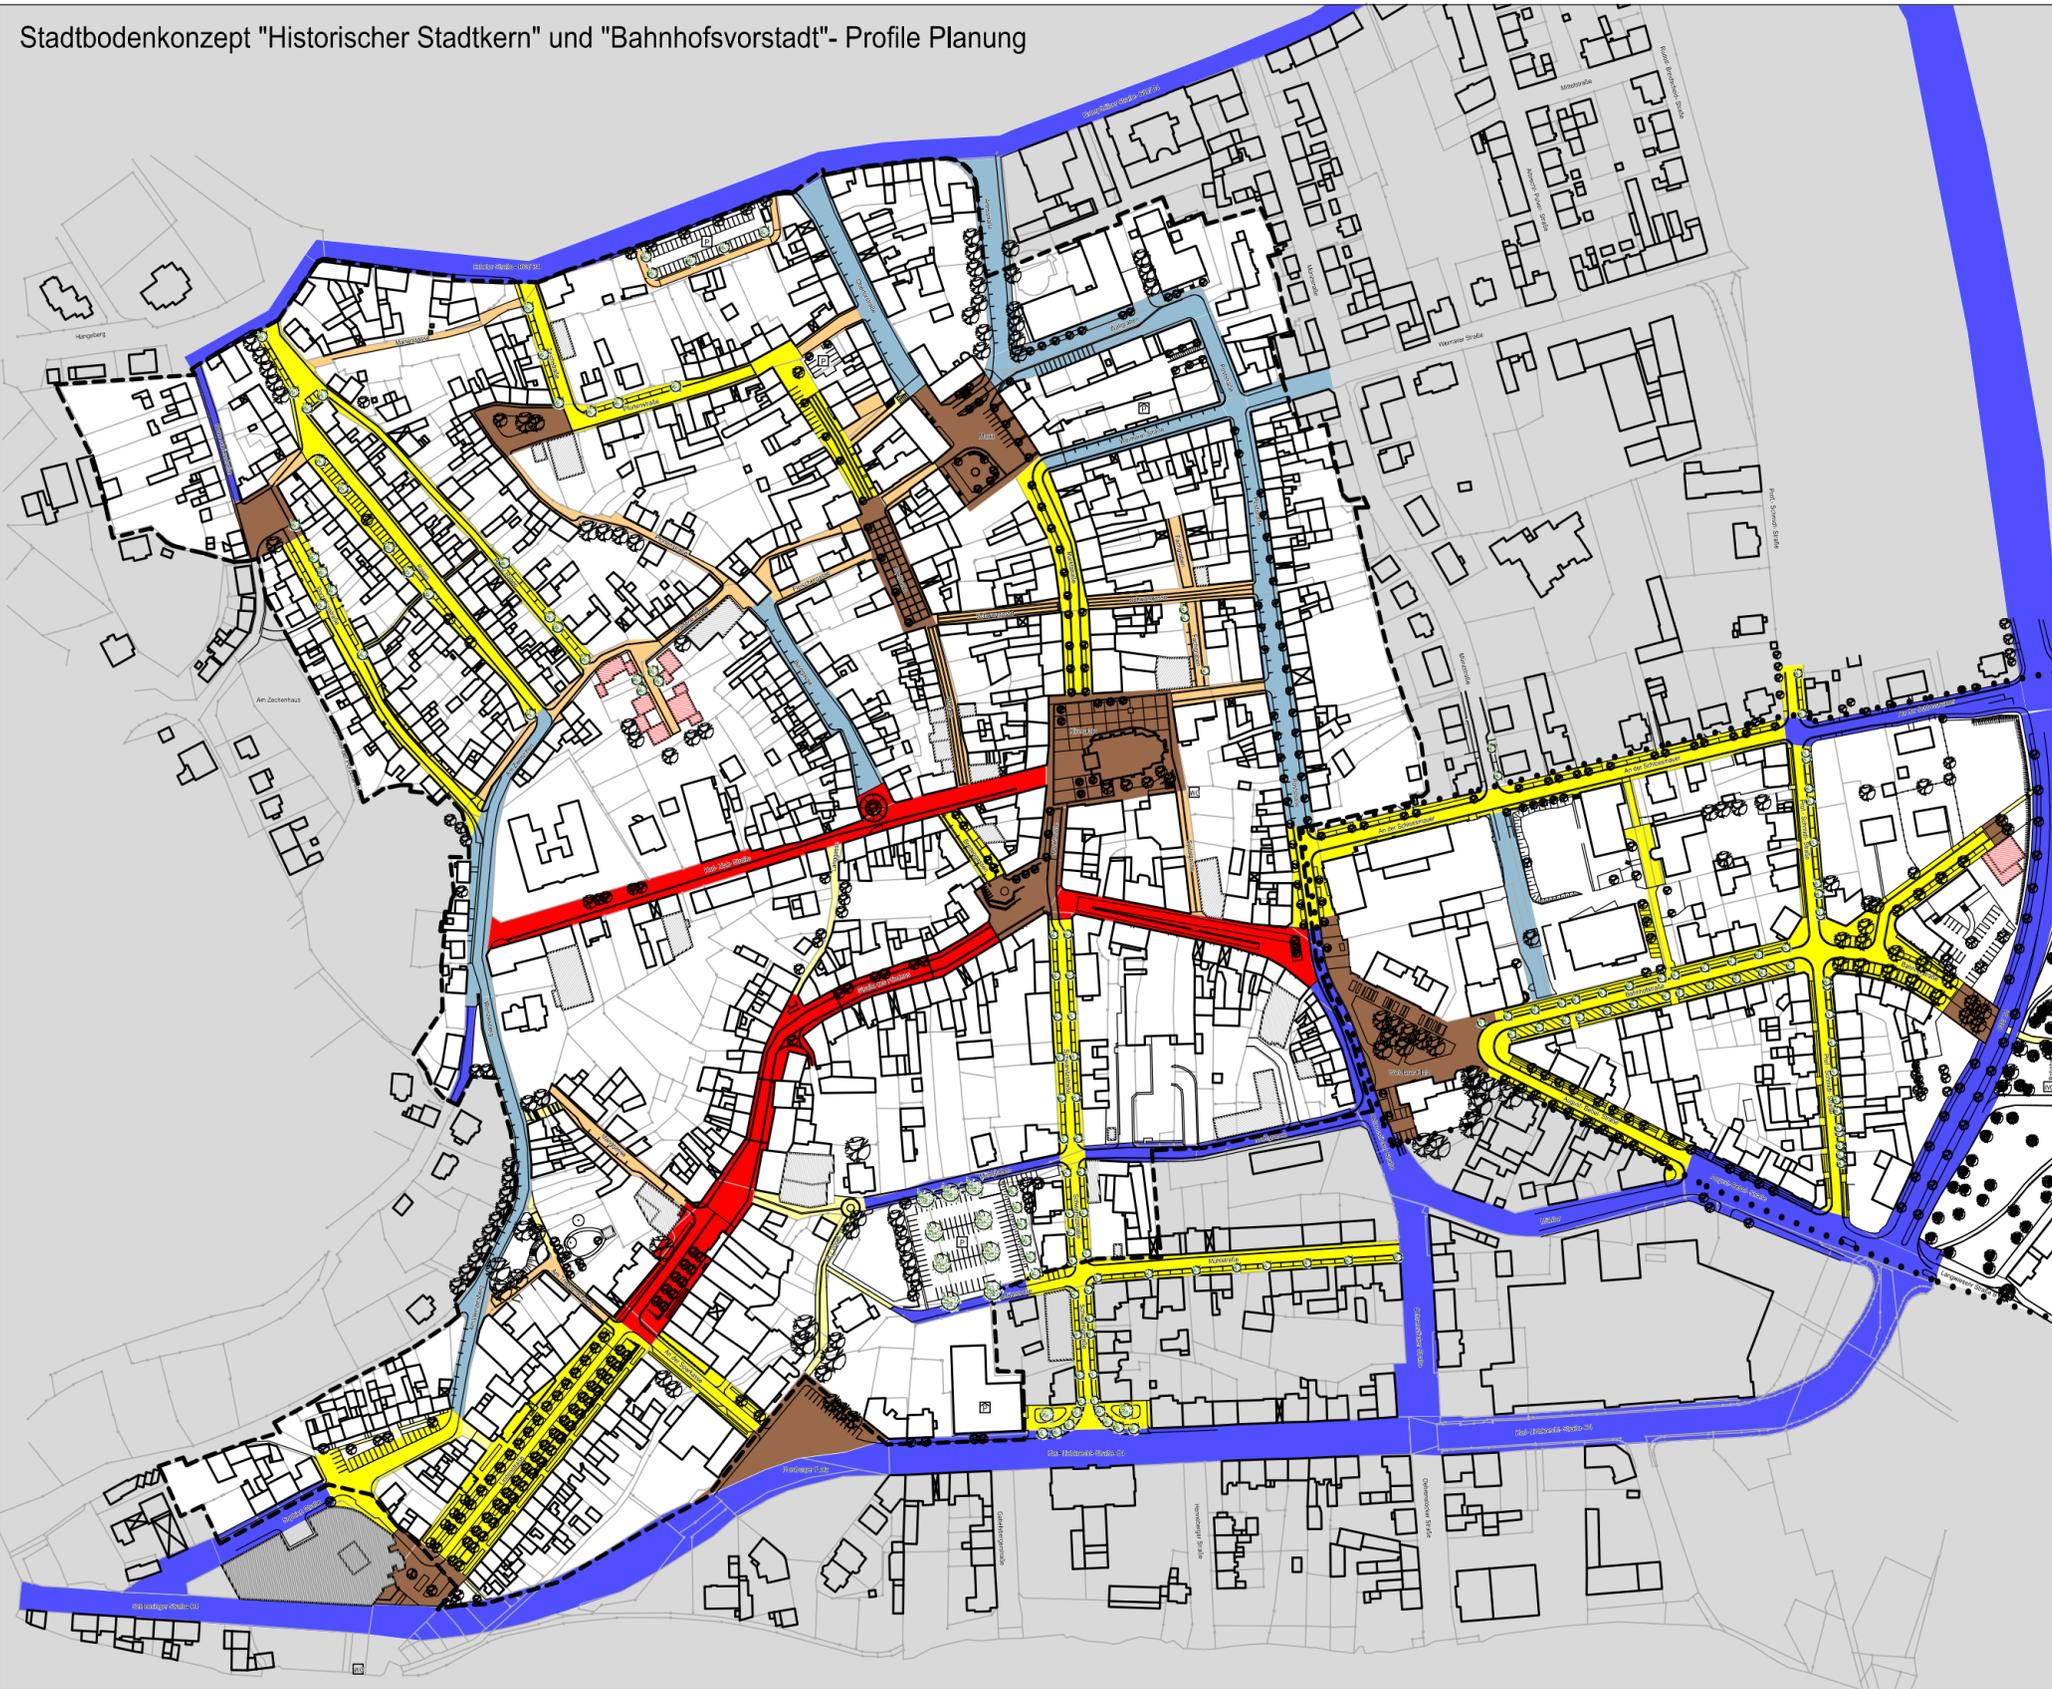

**Wilke** Stadtplanungsbüro  
Dr. Uwe Wilke Architekt und Stadtplaner  
Alfred - Hess - Straße 40 99094 Erfurt

buero.wilke@aig-erfurt.de  
Fon 0361 22875 - 0  
Fax 0361 22875 - 22

Auftraggeber: Stadt Ilmenau  
Vorhaben: Stadtbodenkonzept Ilmenau "Historischer Stadtkern" und "Bahnhofsvorstadt"

S-023-03-W  
Projekt-Nr.: u:\Stadplanung\ilm\_rasen  
Verzeichnis: planungsprofilP.doc6  
Datenname

Datum: 16.12.2003  
Blattgröße: A3+  
Maßstab: 1:2850  
Leitungsphase: 1-3

Alexandra Hauske  
Bearbeiter

Auftraggeber Unterschrift: \_\_\_\_\_  
Planer Unterschrift: \_\_\_\_\_  
Bearbeiter Unterschrift: \_\_\_\_\_