

- im Zuge der Stadtpark sanierung den hinteren Ausgang
zur Goetheallee neu gestalten


Schild Rettungspunkt

Goetheallee

Steilstück
jetzt

neu

Bahnhofstrasse

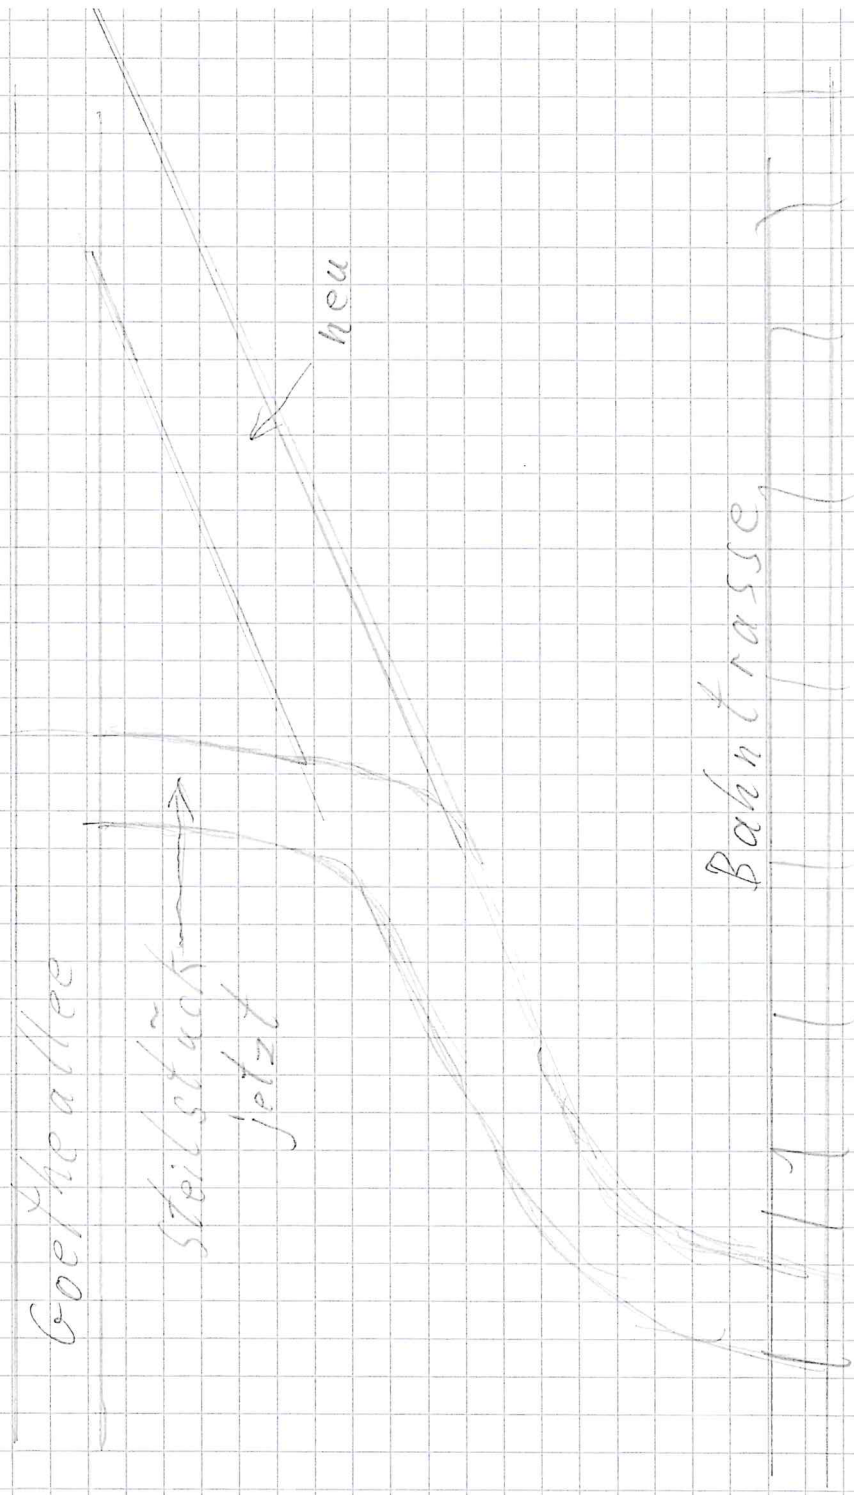

- Wanderparkplatz an der Lutherstiege aufstellen

gestzt

Schartenweg

Neu