



Digitaler Infopunkt

Ladestation E-Mobile /
Fahrradparkplätze

Haus des Gastes/
Heimat- und Glasmuseum /
Saal und Vereinsräume

Historische Kegelbahn

Kurzzeitparken/
Behinderten-
parkplätze

Themenspielplatz

Parkplatz
multifunktional nutzbar
(64 + 32 Stellplätze)

Vorhaltefläche für
Bebauung

Feuerwehruzufahrt

Feuerwehr

Ärztelhaus

Physiotherapie

Informieren

Verweilen

Spielen

Ankommen

Treffen

Senioren
WohnPark

Umnutzung zum
Kompetenzzentrum
Gesundheit mit
barrierefreiem
Anbau

Auerhahnstraße

Einstieg Wander-
wegenetz

Apotheke

Legende

- Gebäudebestand
- Neubauempfehlung
- Vorhaltefläche Ortskernverdichtung (z.B. für altengerechtes Wohnen mit Unterlagerung wie Einkauf, Dienstleistung, Café) Zwischennutzung als Grün- oder Parkfläche
- Verkehrsfläche (Bestand)
- Wasserdurchlässiger Oberflächenbelag / Parkplatz
- wassergebundene Decke
- Pflaster
- Grünfläche/Parkanlage

**Gemeindliches Entwicklungskonzept
Ortsteil Stützerbach (Stadt Ilmenau)**


8 - Teilbereichsplanung Hüttenplatz

Bearbeitungsstand: 03.05.2019

Maßstab: ca. 1 : 750

Bearbeitung: **StadtStrategen.**
Kartengrundlage: Geoproxy GDI-Th



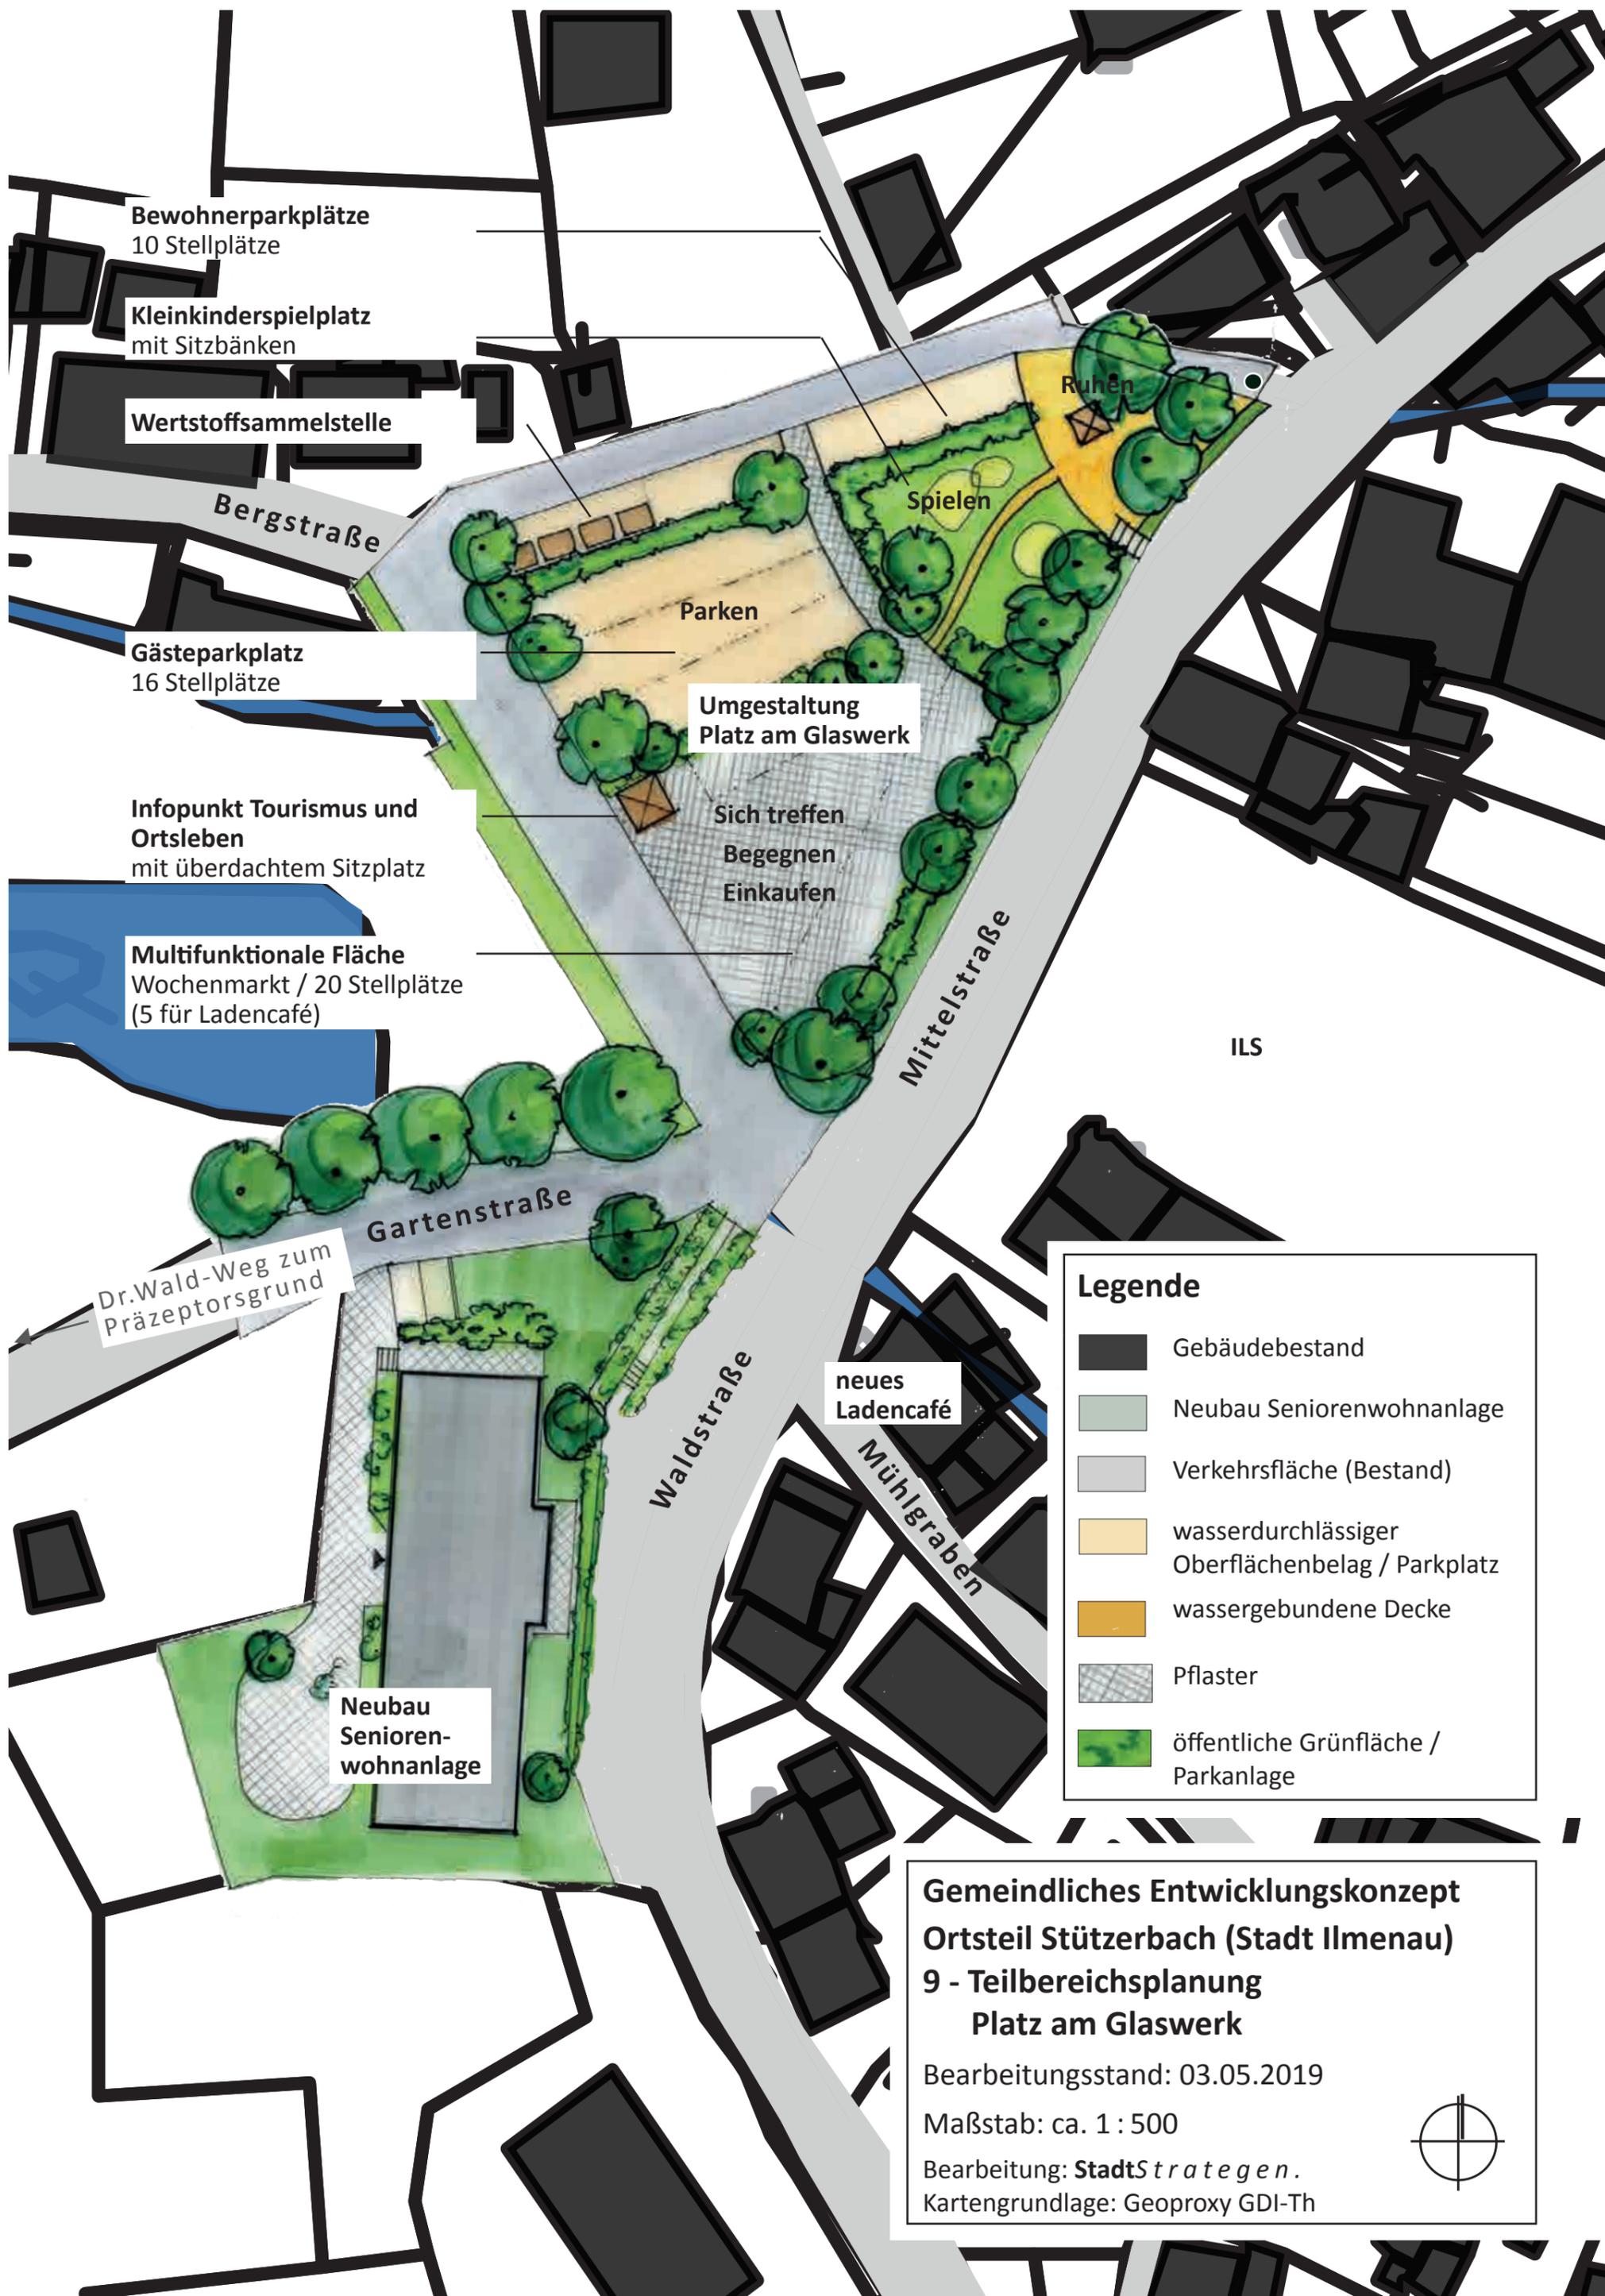

Bewohnerparkplätze
10 Stellplätze

Kleinkinderspielplatz
mit Sitzbänken

Wertstoffsammelstelle

Bergstraße

Gästeparkplatz
16 Stellplätze

Infopunkt Tourismus und
Ortsleben
mit überdachtem Sitzplatz

Multifunktionale Fläche
Wochenmarkt / 20 Stellplätze
(5 für Ladencafé)

Parken

Umgestaltung
Platz am Glaswerk

Sich treffen
Begegnen
Einkaufen

Mittelstraße

ILS

Gartenstraße

Dr.Wald-Weg zum
Präzeptorsgrund

neues
Ladencafé

Waldstraße

Mühlgraben

Neubau
Senioren-
wohnanlage

Legende

-  Gebäudebestand
-  Neubau Seniorenwohnanlage
-  Verkehrsfläche (Bestand)
-  wasserdurchlässiger
Oberflächenbelag / Parkplatz
-  wassergebundene Decke
-  Pflaster
-  öffentliche Grünfläche /
Parkanlage

Gemeindliches Entwicklungskonzept Ortsteil Stützerbach (Stadt Ilmenau) 9 - Teilbereichsplanung Platz am Glaswerk


Bearbeitungsstand: 03.05.2019

Maßstab: ca. 1 : 500

Bearbeitung: **StadtStrategen.**

Kartengrundlage: Geoproxy GDI-Th



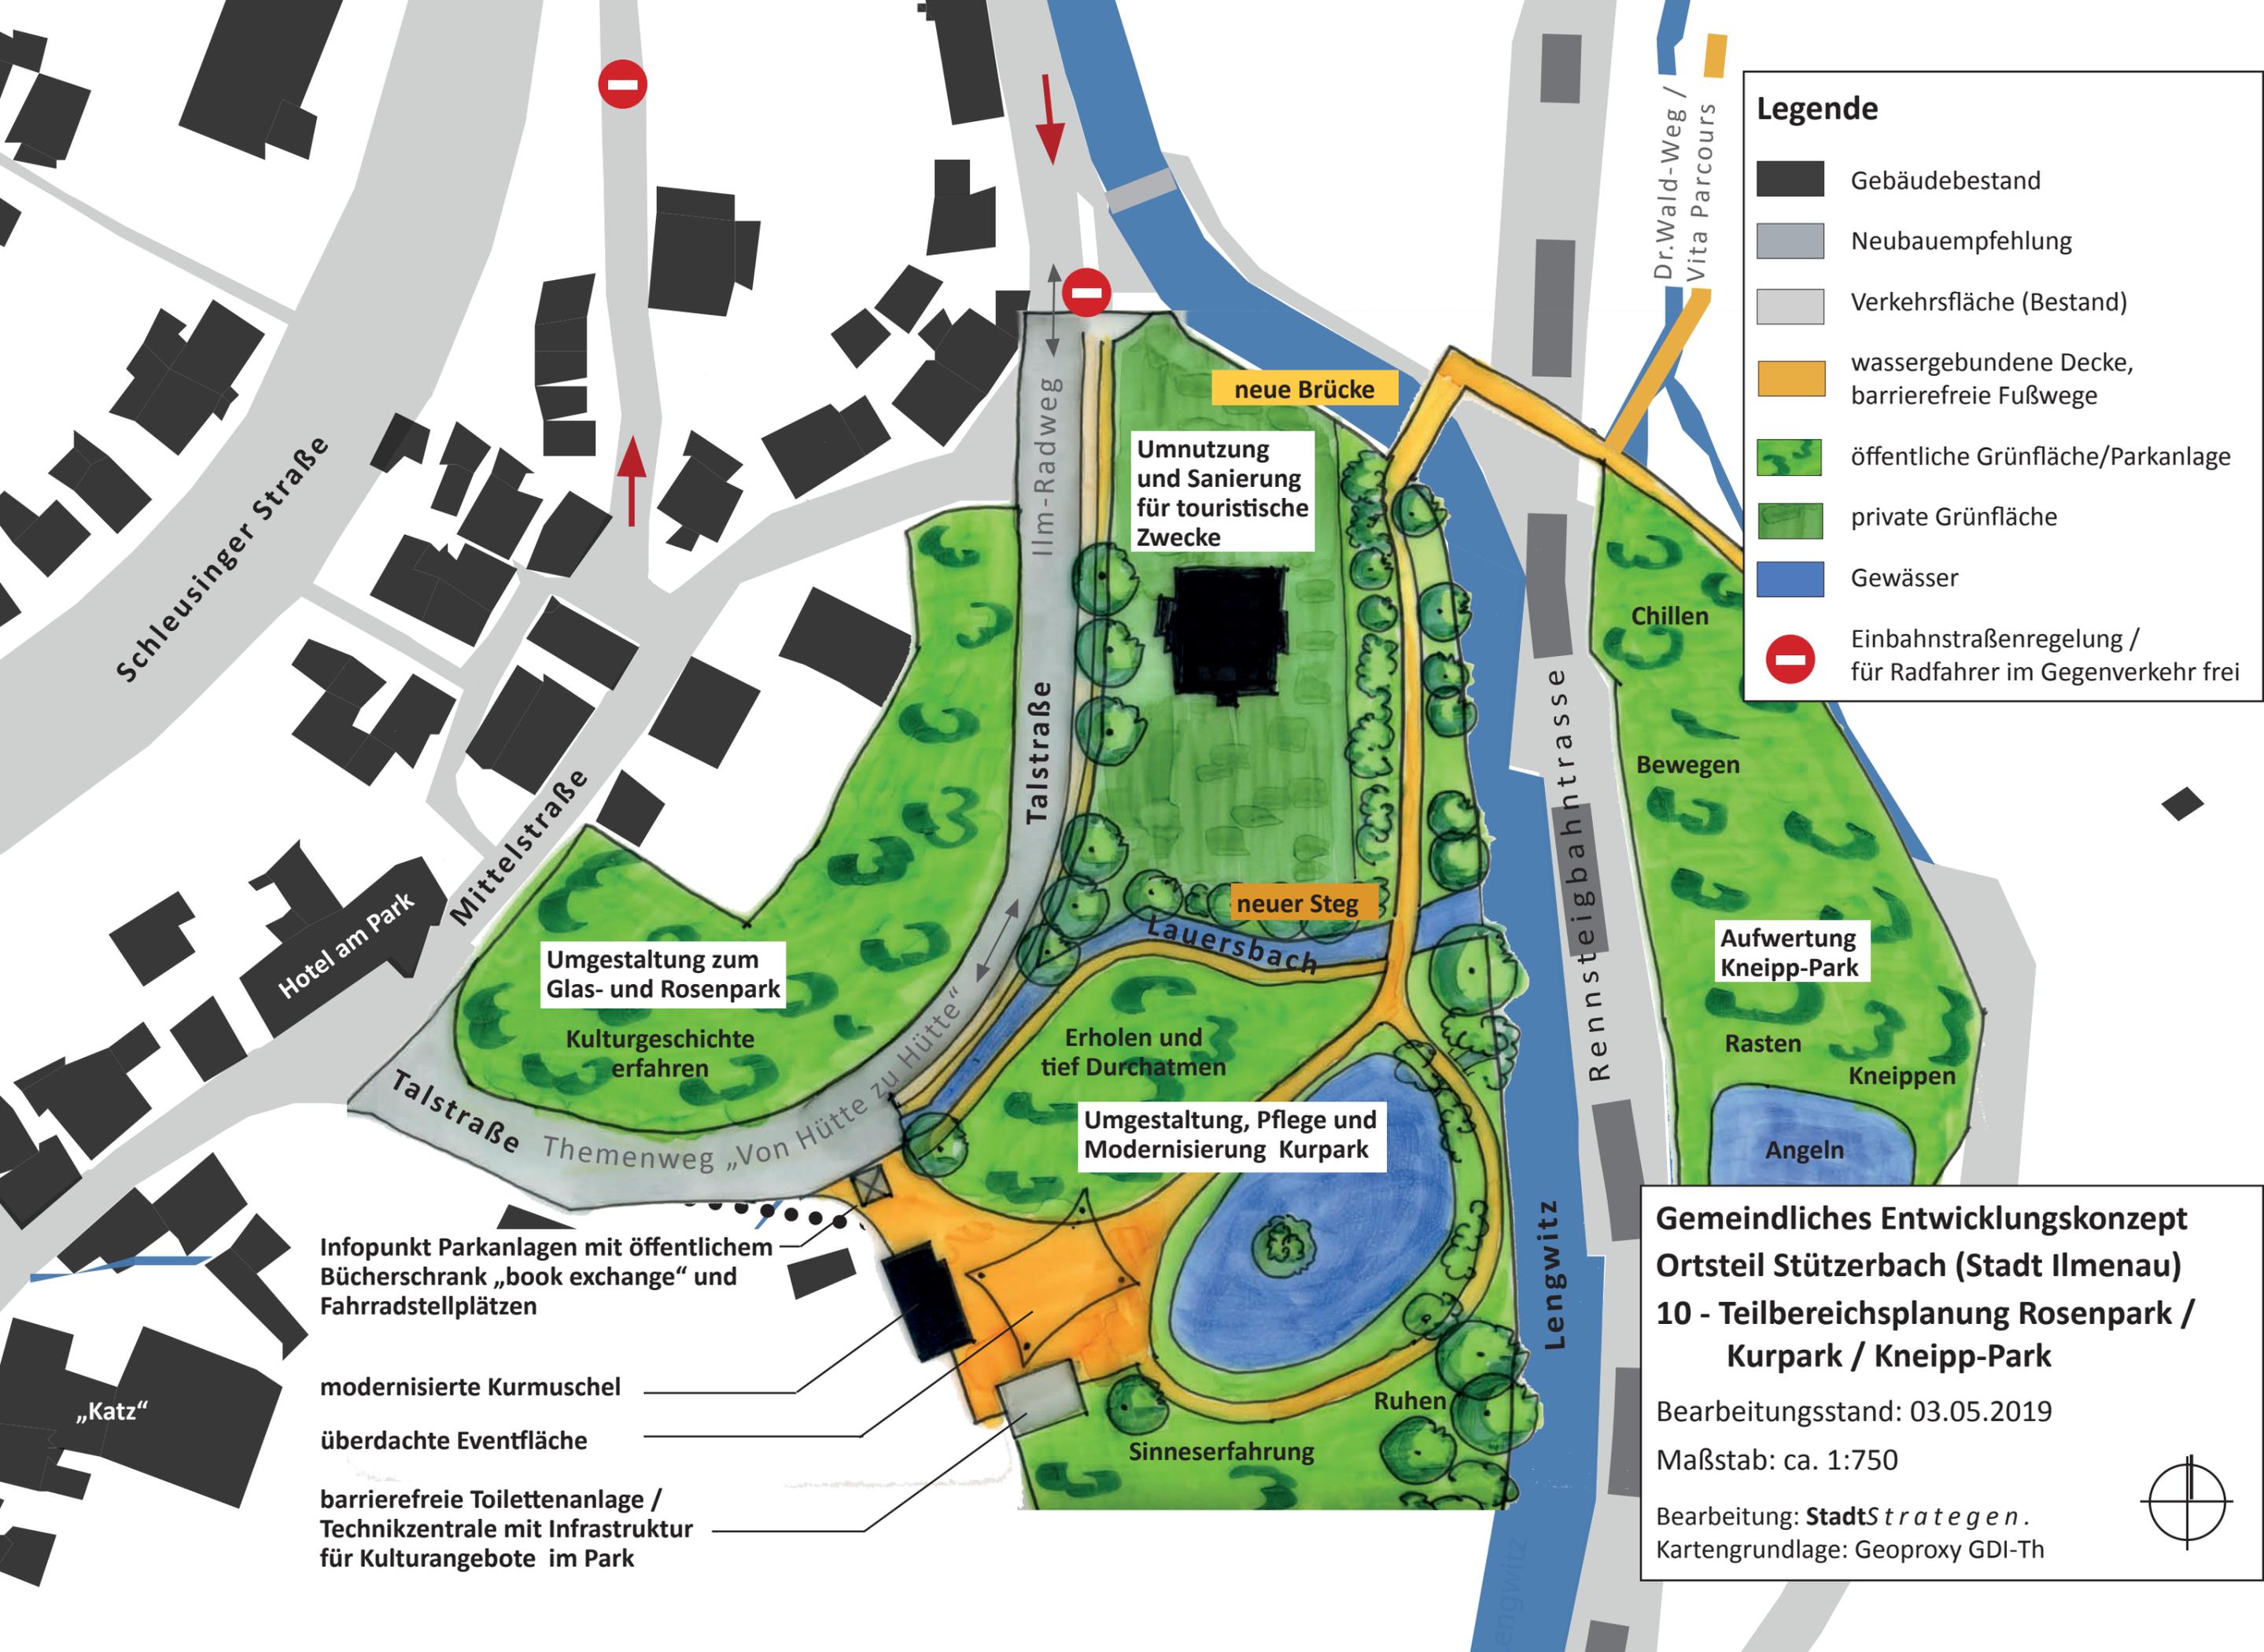

Legende

- Gebäudebestand
- Neubauempfehlung
- Verkehrsfläche (Bestand)
- wassergebundene Decke, barrierefreie Fußwege
- öffentliche Grünfläche/Parkanlage
- private Grünfläche
- Gewässer
- Einbahnstraßenregelung / für Radfahrer im Gegenverkehr frei

Infopunkt Parkanlagen mit öffentlichem Bücherschrank „book exchange“ und Fahrradstellplätzen

modernisierte Kurmuschel

überdachte Eventfläche

barrierefreie Toilettenanlage / Technikzentrale mit Infrastruktur für Kulturangebote im Park

Gemeindliches Entwicklungskonzept Ortsteil Stützerbach (Stadt Ilmenau) 10 - Teilbereichsplanung Rosenpark / Kurpark / Kneipp-Park

Bearbeitungsstand: 03.05.2019

Maßstab: ca. 1:750

Bearbeitung: **StadtStrategen.**

Kartengrundlage: Geoproxy GDI-Th

