


BEBAUUNGSPLAN NR. 9 'TECHNOLOGIE- UND GRÜNDERZENTRUM'

DER STADT ILMENAU

mit integriertem Grünordnungsplan

- Phase Fassung zur Genehmigung
- Stand Februar 2006
- Maßstab 1:2.500

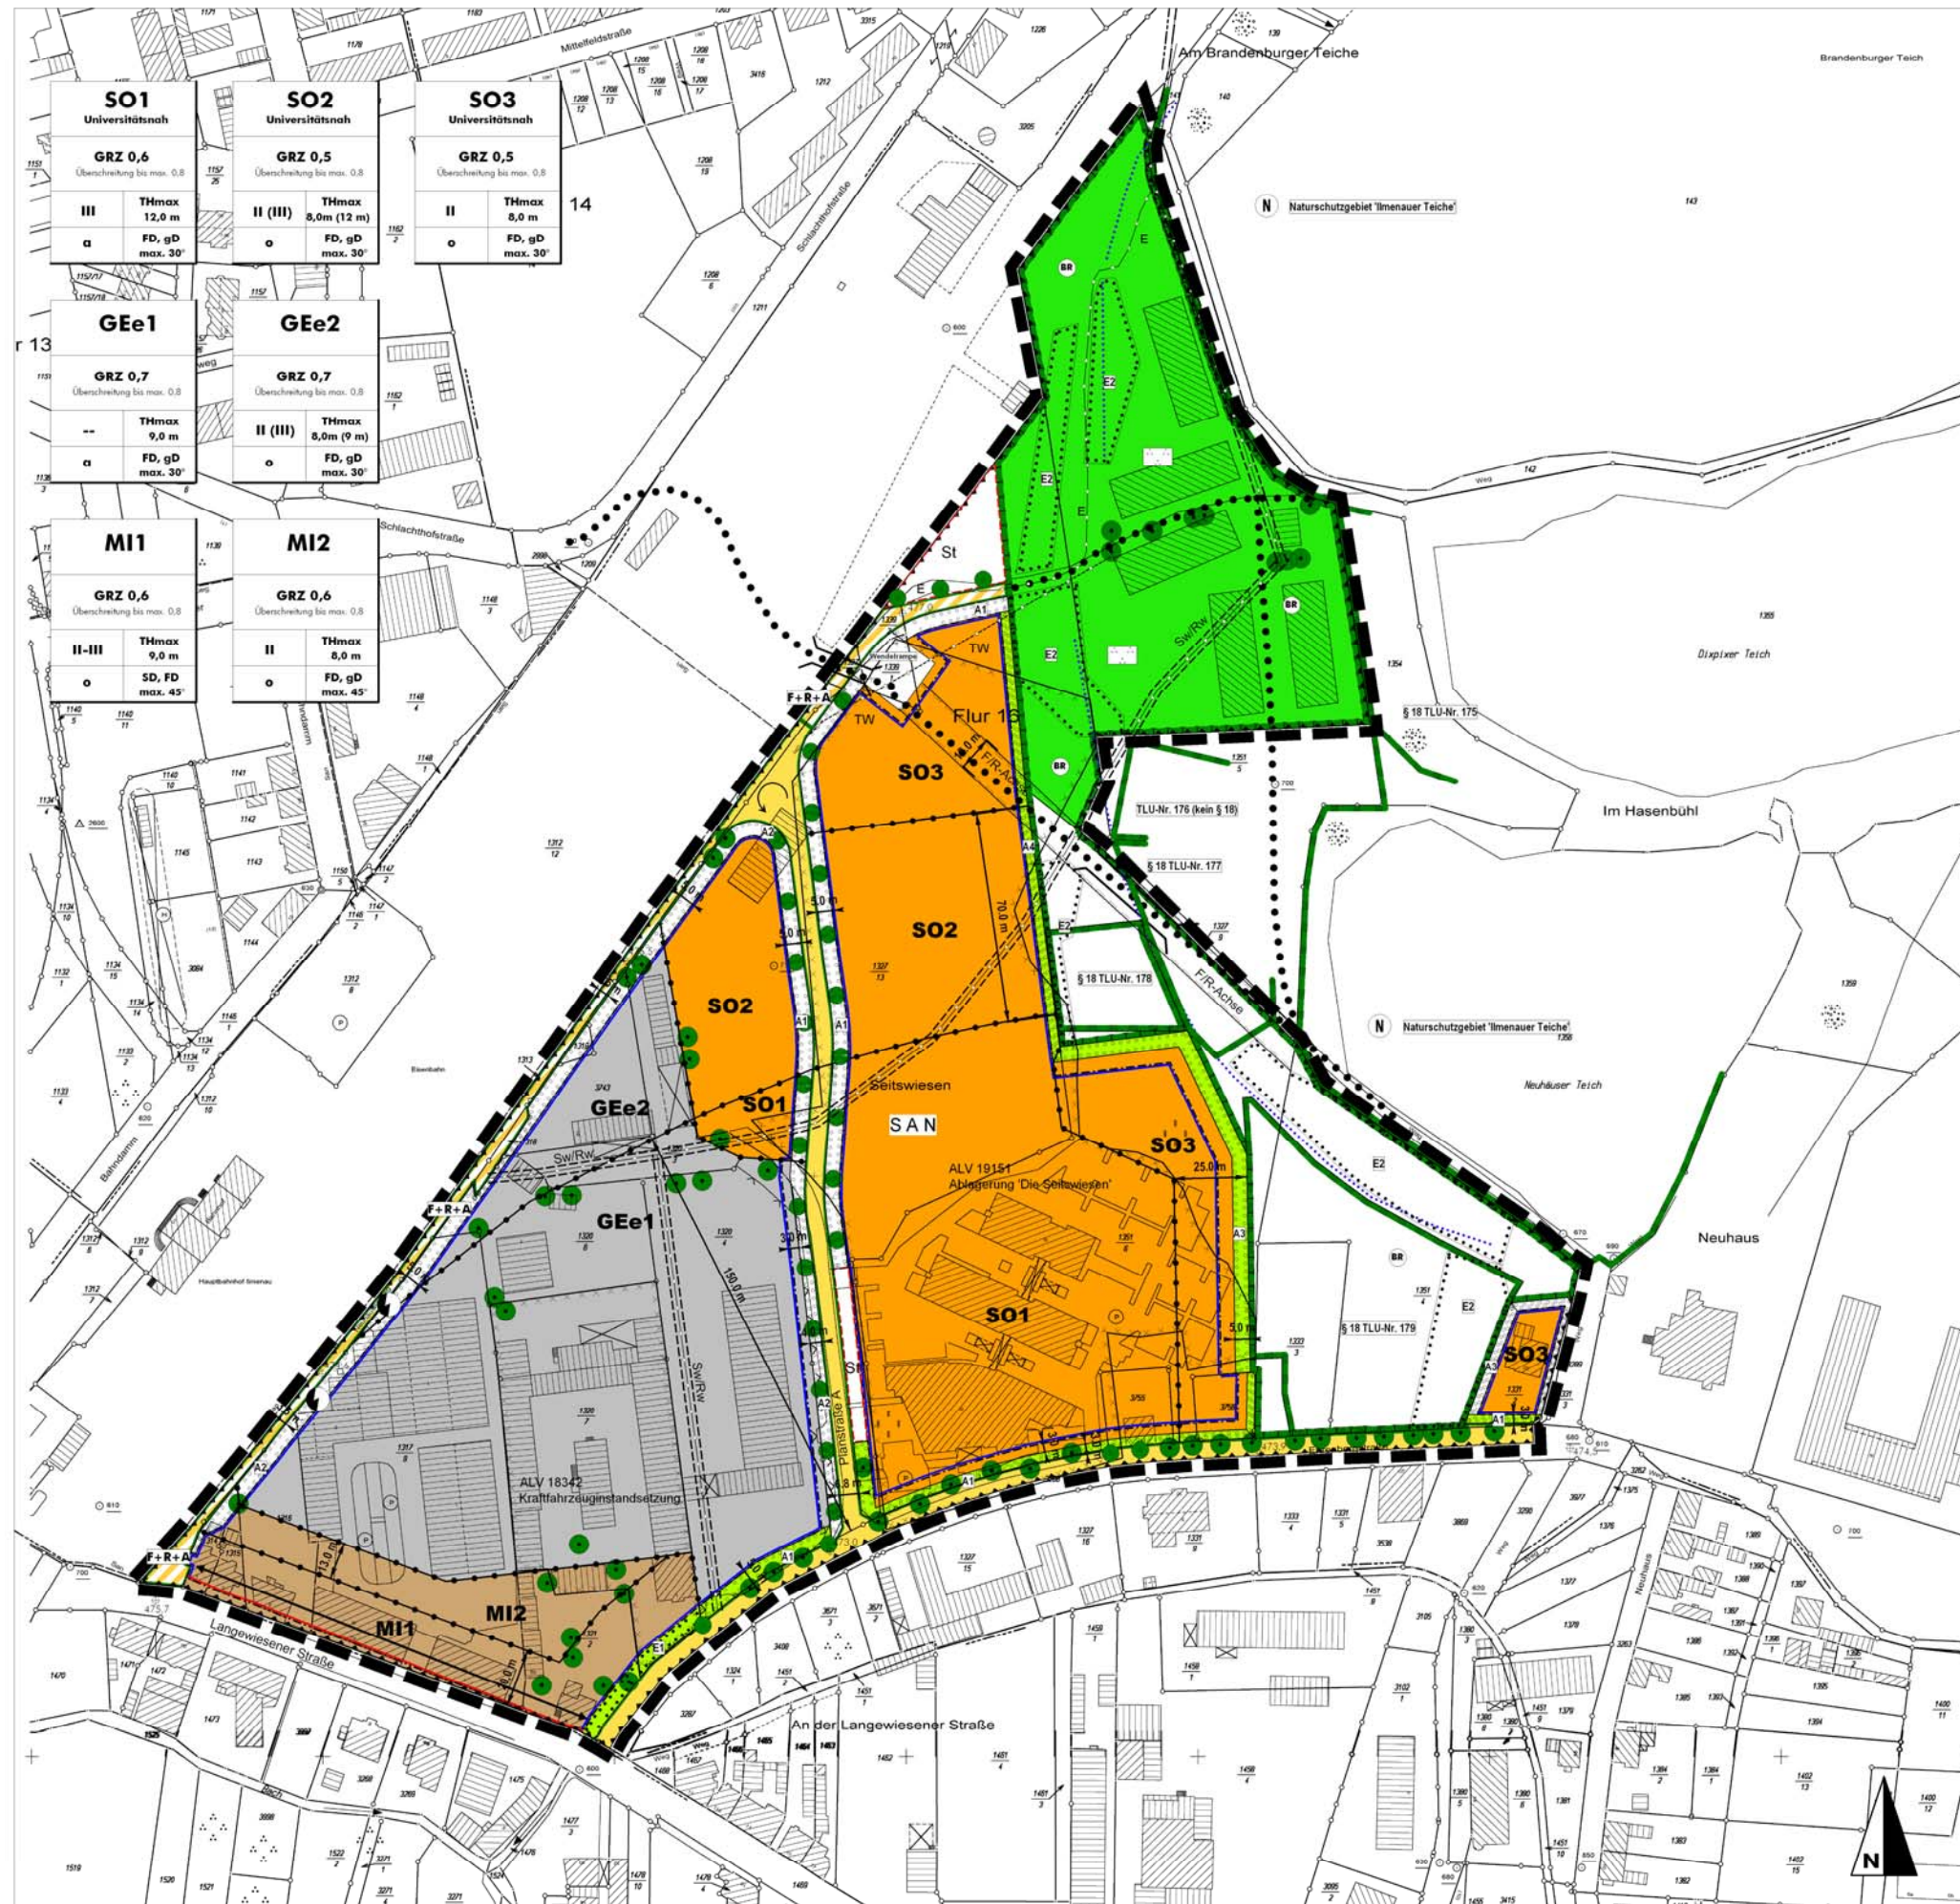

Immissionsschutz Städtebau Umweltplanung
 98693 Ilmenau - 67663 Kaiserslautern
 Telefon 03677-67 02 63 Fax -67 12 17
 Email info-kl@i-s-u.de Internet www.i-s-u.de

