


BEBAUUNGSPLAN NR. 34A 'AM GRENZHAMMER WEST' 2.ÄNDERUNG

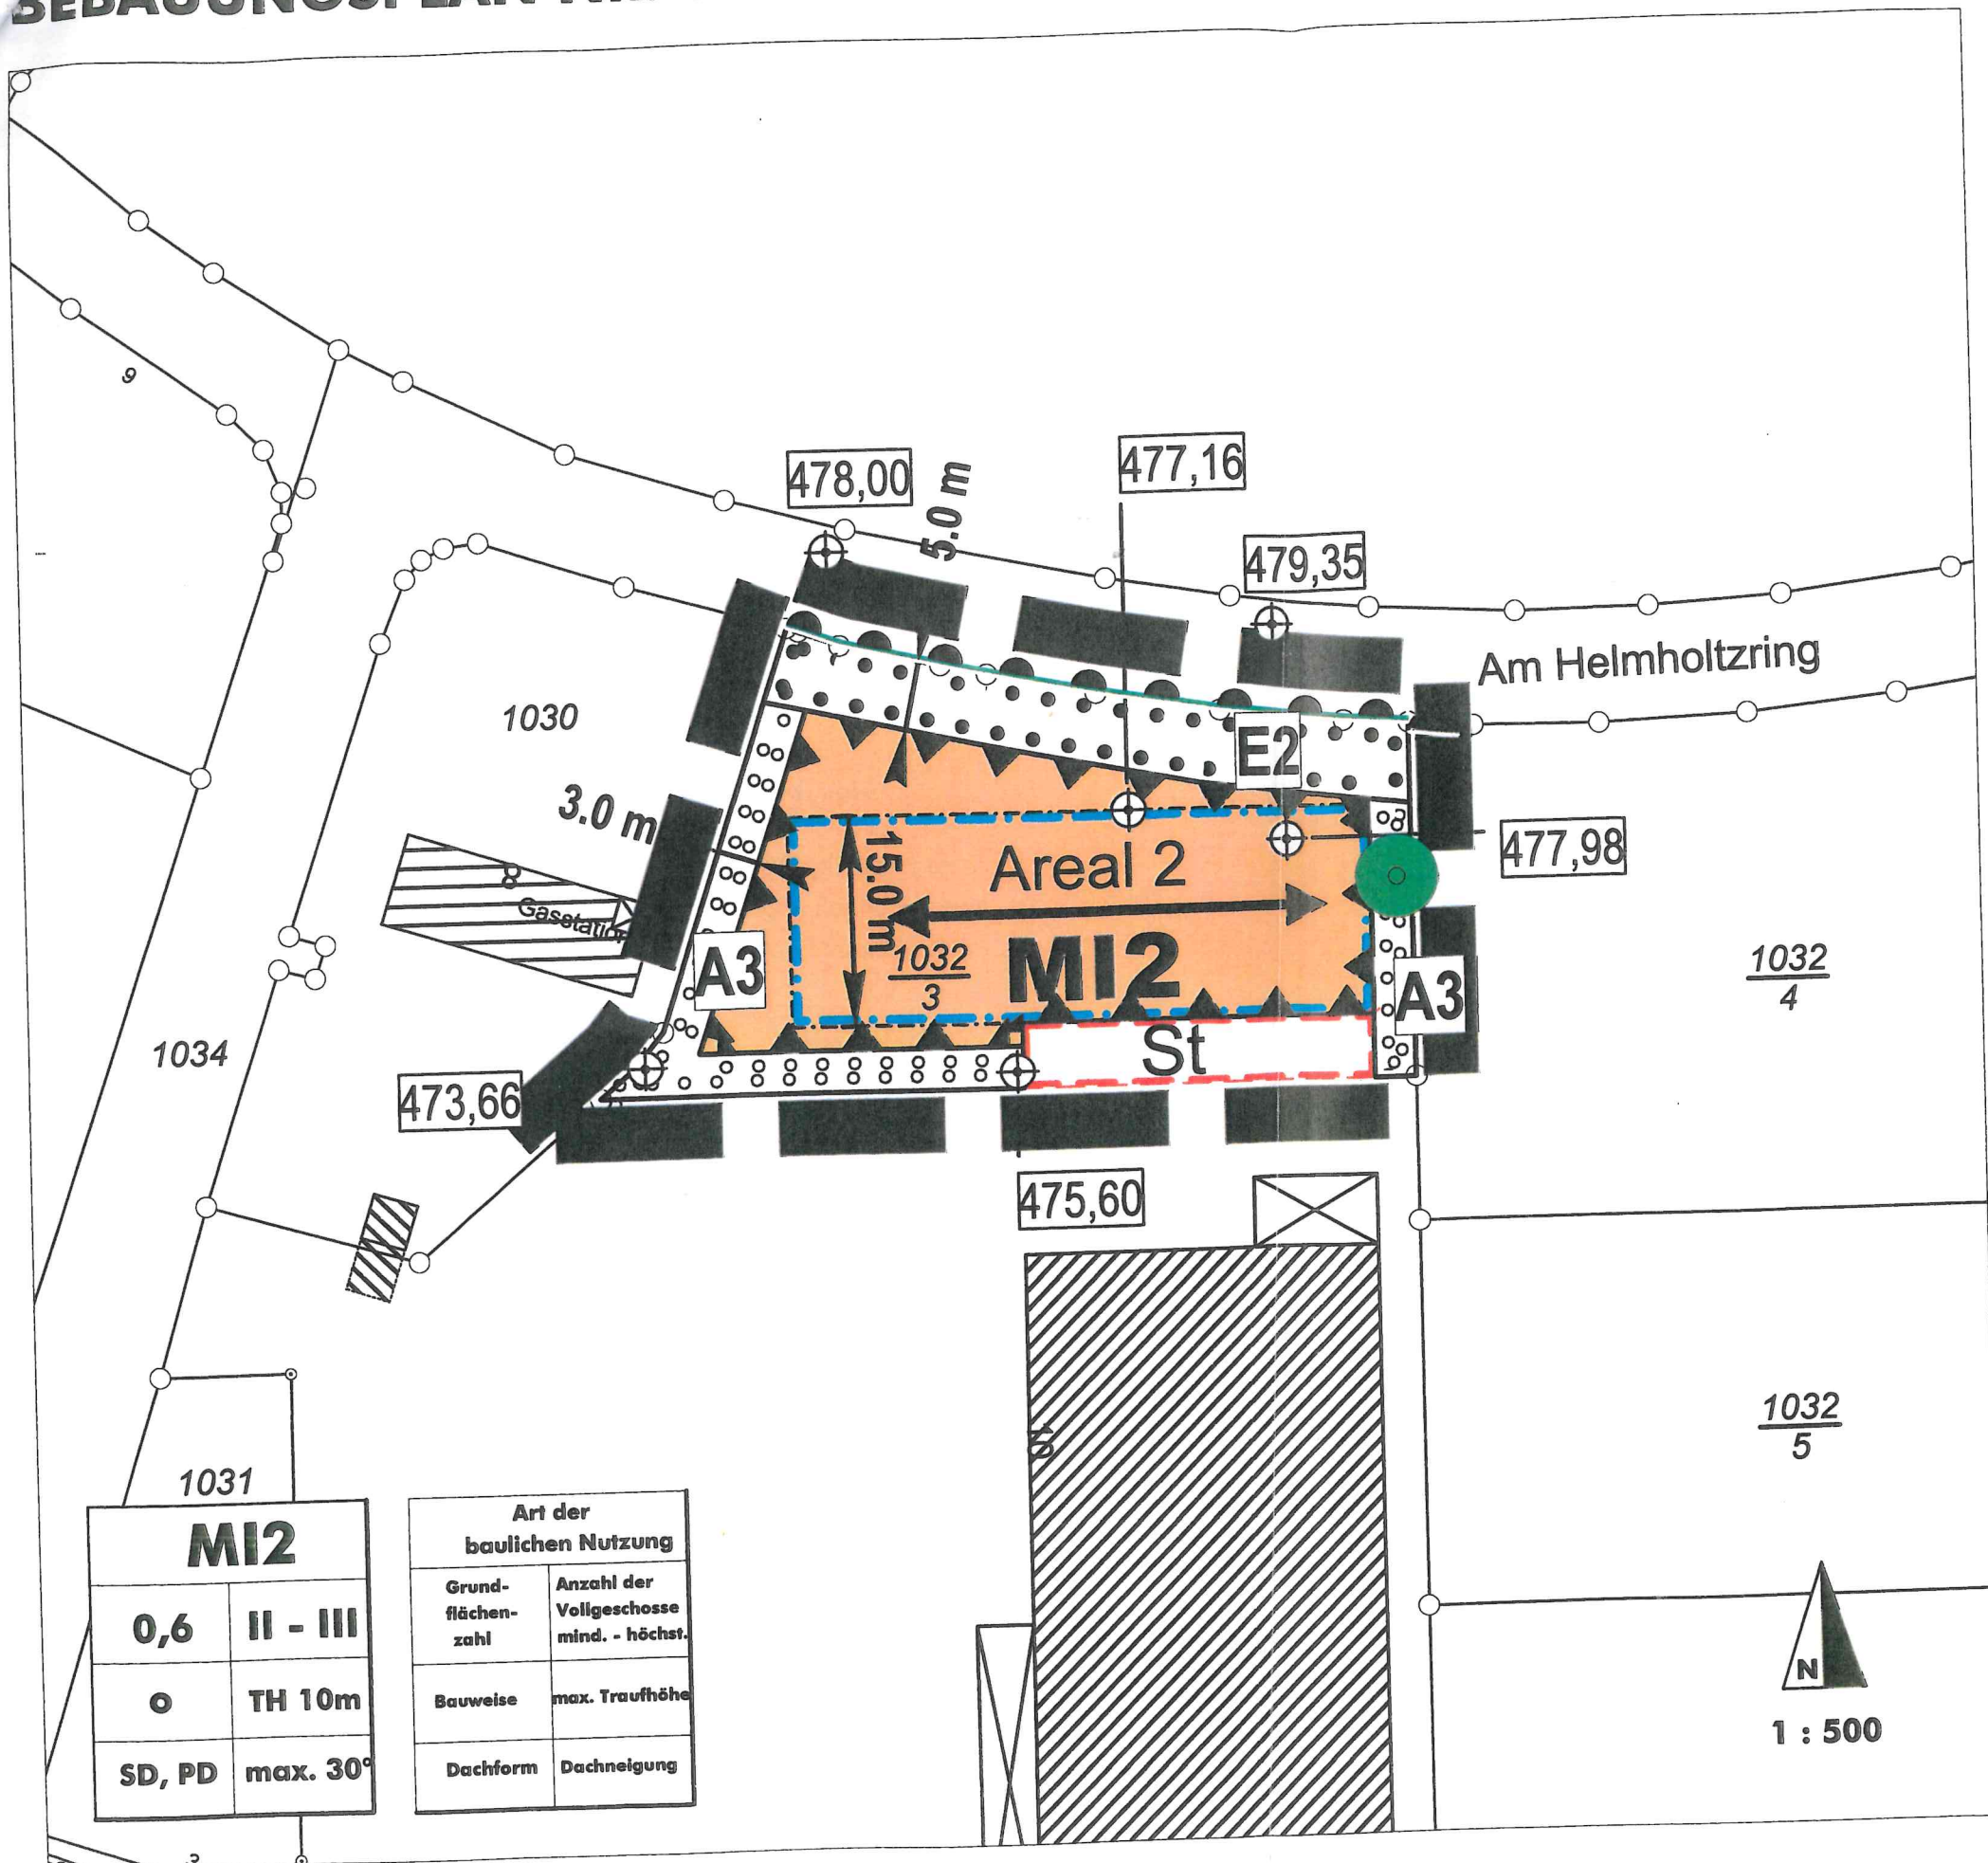


MI2	
0,6	II - III
o	TH 10m
SD, PD	max. 30°

Art der baulichen Nutzung	
Grundflächenzahl	Anzahl der Vollgeschosse mind. - höchst.
Bauweise	max. Traufhöhe
Dachform	Dachneigung

Die Genehmigung erfolgte unter
Az.: 3.10-4621-10765/2012-16070029-
BPL-MI-Am Grenzhammer West 2.Ä
Weimar, den 10. Sep. 2012



Diese 2. Änderung ersetzt für ihren Geltungsbereich alle Regelungen des Ursprungsbebauungsplans sowie der 1. Änderung.

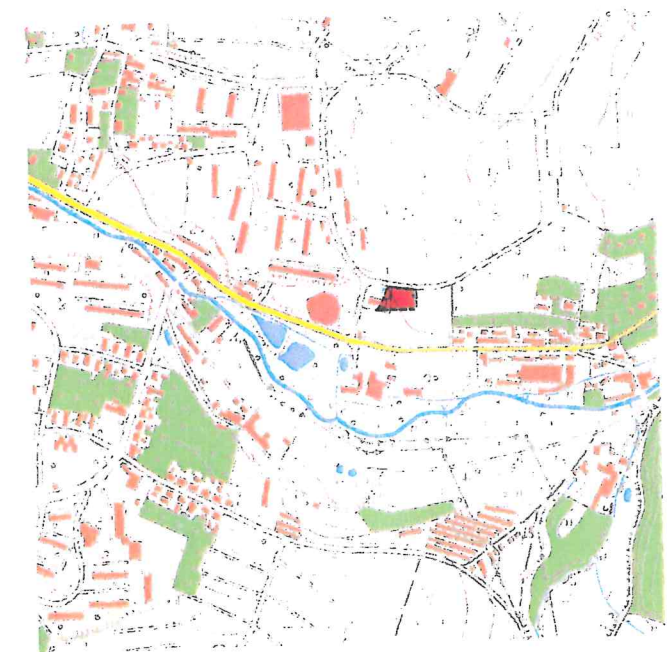

Bebauungsplan Nr.34a 'Am Grenzhammer West'
2. Änderung des Bebauungsplans
im beschleunigten Verfahren nach §13a BauGB
mit integriertem Grünordnungsplan

- Phase Fassung zur Genehmigung
- Stand April 2012
- Maßstab 1:500 in DIN-A3

Immissionsschutz Städtebau Umweltplanung
Jung-Stilling-Straße 19 67663 Kaiserslautern
Telefon 0631-310 90 590 Fax -310 90 592
mail@isu-kl.de www.isu-kl.de

