


Diese 2. Änderung ersetzt für ihren Geltungsbereich alle Regelungen des Ursprungsbebauungsplans sowie der 1. Änderung.

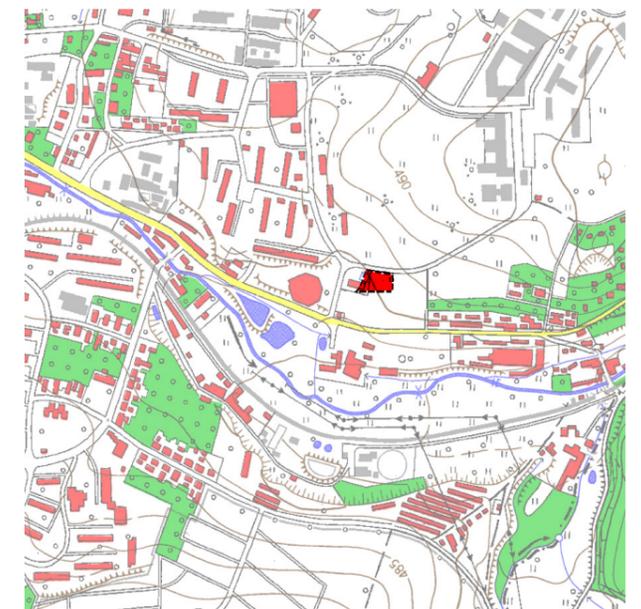

Bebauungsplan Nr.34a 'Am Grenzhammer West' 2. Änderung des Bebauungsplans

im beschleunigten Verfahren nach §13a BauGB mit integriertem Grünordnungsplan

- Phase Fassung zur Genehmigung
- Stand April 2012
- Maßstab 1:500 in DIN-A3

Immissionsschutz Städtebau Umweltplanung
 Jung-Stilling-Straße 19 67663 Kaiserslautern
 Telefon 0631-310 90 590 Fax -310 90 592
 mail@isu-kl.de www.isu-kl.de

