


# GEBÄUDEKOMPLEX

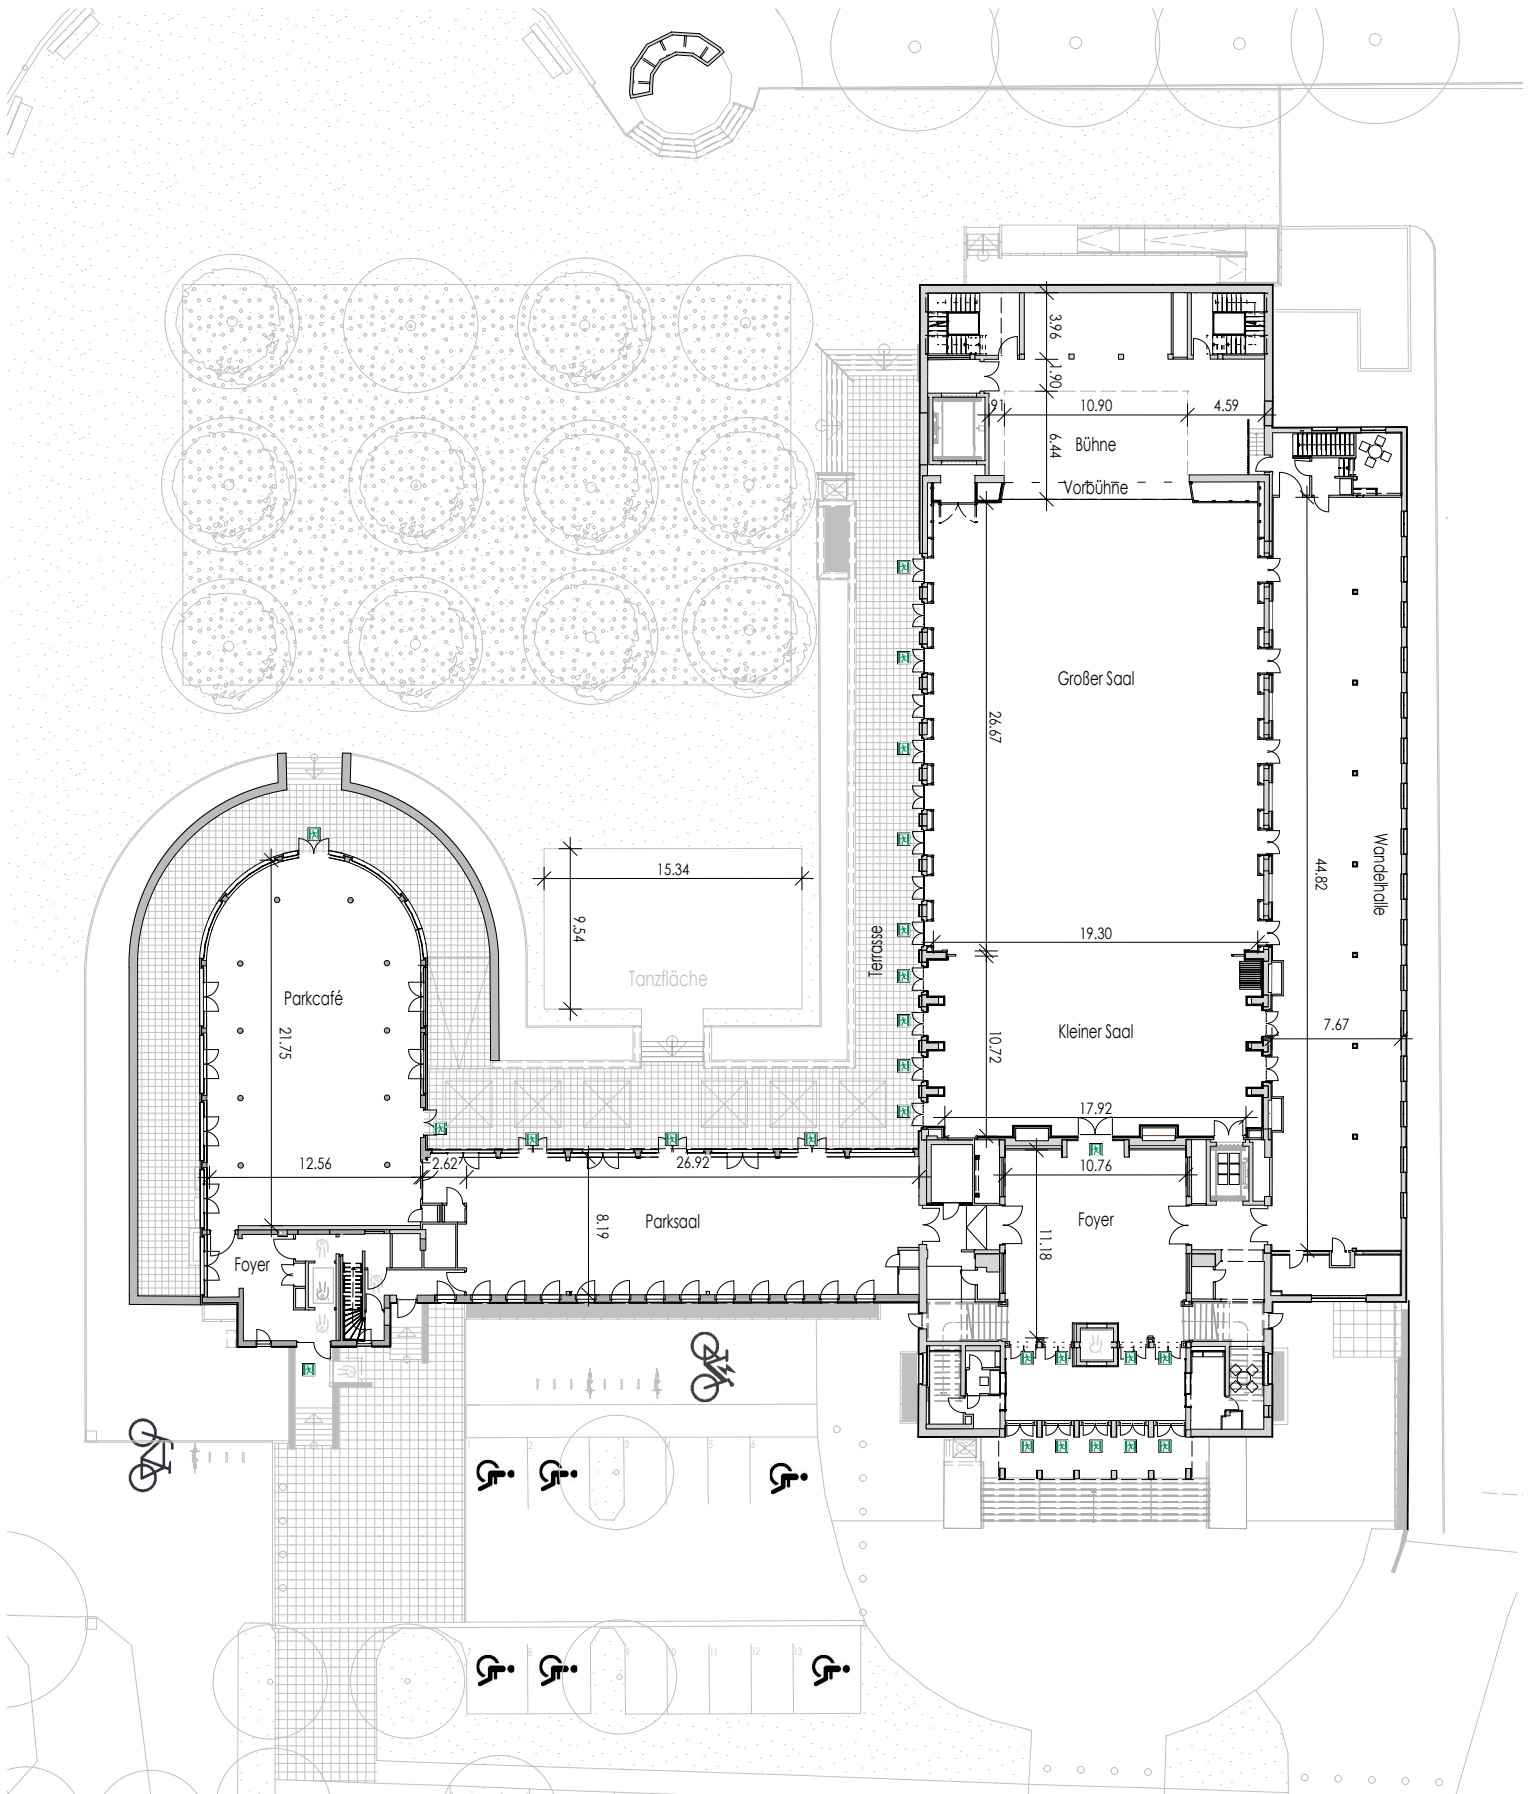

## PARKCAFÉ

Fläche: 255 m<sup>2</sup>  
 Höhe: 3 m  
 Größe: ca. 12,5 x 21,5 m

## PARKSAAL

Fläche: 224 m<sup>2</sup>  
 Höhe: 3 m  
 Größe: ca. 27 x 8 m

## KLEINER SAAL

Fläche: 200 m<sup>2</sup>  
 Höhe: 3 m  
 Größe: ca. 18 x 10,5 m

## GROßER SAAL

Fläche: 528 m<sup>2</sup>  
 Höhe: 9 m  
 Größe: ca. 19 x 26 m

## WANDELHALLE

Fläche: 340 m<sup>2</sup>  
 Höhe: 3 m  
 Größe: ca. 7,5 x 44,5 m