

## Ilmenau – Grundhafter Ausbau „Wallgraben“

### a) Allgemeines

Die Baumaßnahme ist eine Gemeinschaftsmaßnahme zwischen der Stadt Ilmenau, dem WAVI und den Stadtwerken Ilmenau.

### b) Bauzeit:

11.04.2023 – 31.05.2024

### c) Baubeschreibung:

#### *Art und Umfang der Leistungen*

- ca. 90 m Schmutzwasserkanal DN200 PP, Tiefe bis ca. 3,70 m
- ca. 90 m Regenwasserkanal DN250 bis 400 PP, Tiefe bis ca. 3,50 m
- ca. 5 St. Hausanschlüsse Regenwasser
- ca. 5 St. Hausanschlüsse Schmutzwasser
- ca. 20 m Neubau Trinkwasserleitung d125 PE
- 1 St. Hausanschluss Trinkwasser
  
- ca. 2.000 m<sup>2</sup> Abbruch Oberflächen
- ca. 430 m Abbruch Bordanlagen
- ca. 1.400 m<sup>3</sup> Erdaushub Straßenbau einschl. Entsorgung
- ca. 400 m<sup>2</sup> Neubau Oberflächen Natursteinpflaster
- ca. 700 m<sup>2</sup> Neubau Oberflächen Betonpflaster
- ca. 1.100 m<sup>2</sup> Neubau Oberflächen Asphalt
- Entwässerung
- 7 St. Neubau Straßenleuchten einschl. Kabelverlegung
- Tiefbauleistungen für Stadtwerke

### d) Baukosten:

Gesamtkosten (Brutto): ca. 762.700,00 €


Freigabe: (elektronisch)

\_\_\_\_\_  
Sachbearbeiter

\_\_\_\_\_  
Abteilungsleiter

\_\_\_\_\_  
Amtsleiter

# 1. Übersichtsplan

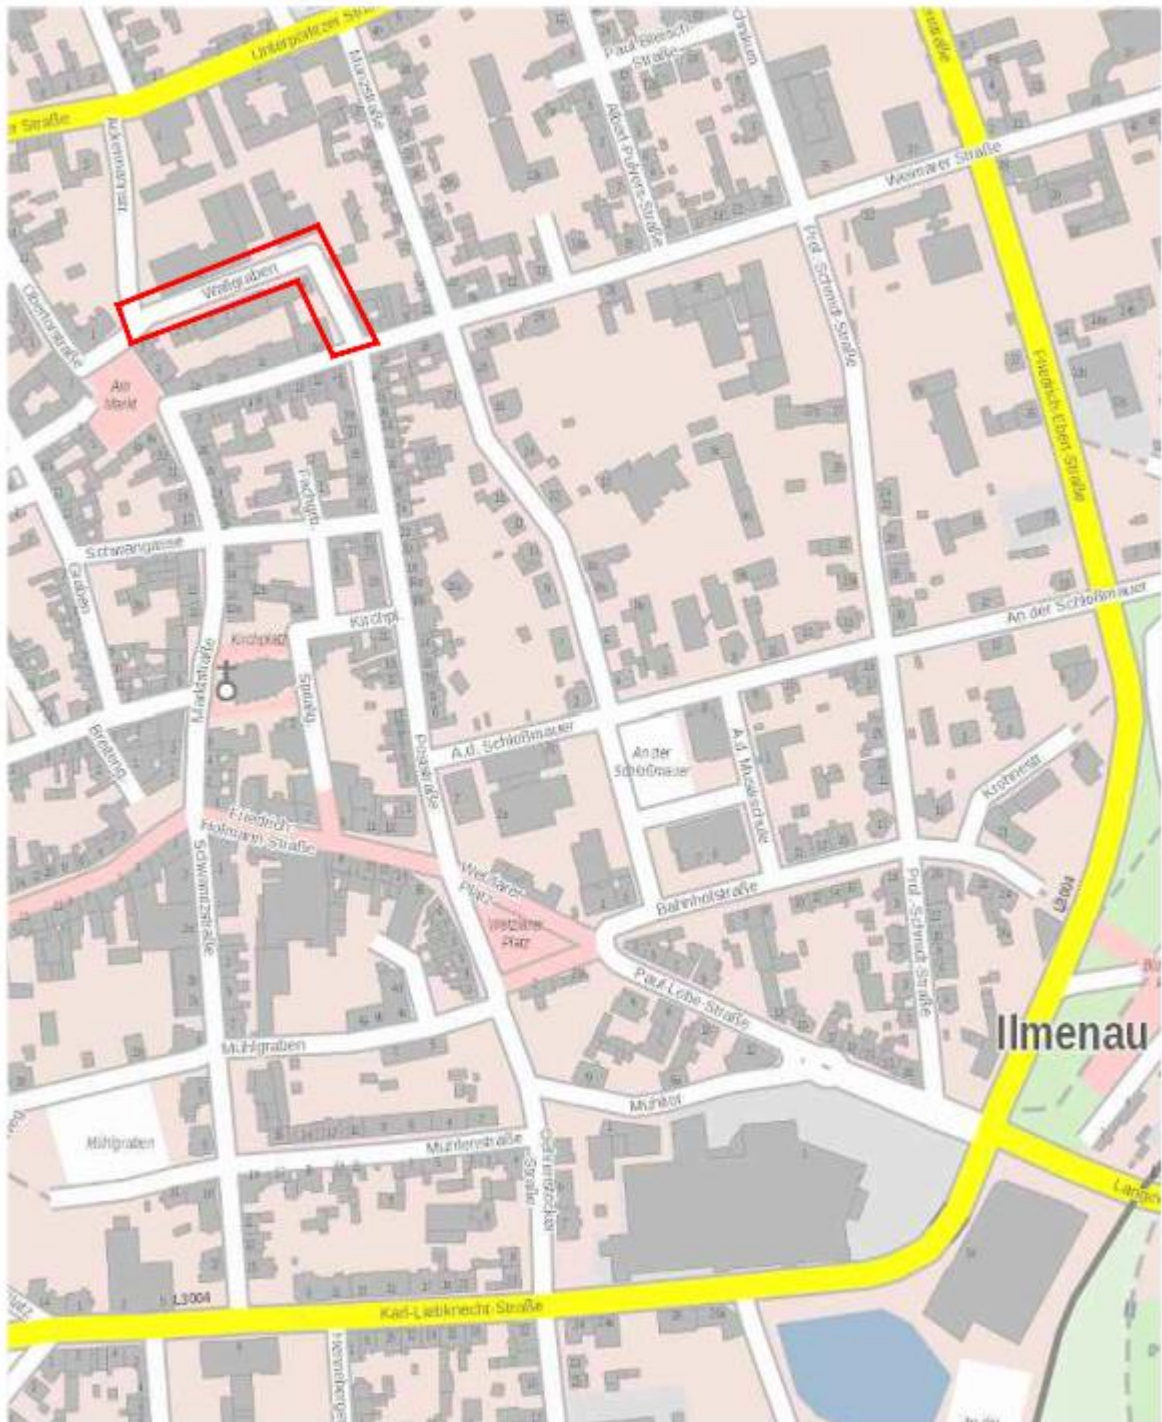





**Zeichenerklärung Bestand:**

- Gebäude
- Flurstücksgrenzen
- Flurstücksnummern
- Flurstücksnummern
- Flurstücksnummern
- Straßenlampe
- Baum
- Vermessungspunkt

**Zeichenerklärung Planung:**

- Bestand/ Rückbau
- Planung Grundstücksgrenze
- Straßeneinlauf
- Straßenlampe
- Abfalleimer
- Fahrradständer
- Fahrbahn Asphalt
- Parkfläche Pflaster
- Gehweg Mosaikpflaster
- Gehweg Bischofsmütze
- Einfahrt Granitpflaster
- Traufstreifen Kies
- Ergänzung Pflaster Bestand
- Grünfläche
- Baum neu

Alle Maßangaben sind eigenverantwortlich vom Bauausführenden auf der Baustelle zu prüfen! Unstimmigkeiten sind durch Rücksprache mit dem Entwurfsverfasser bzw. dem Fachplaner oder Statiker zu klären! Alle Pläne sind Objektgebunden, die Urheberrechte besitzt die Bauprojekt Ilmenau PlanungsGmbH! Verwendung, Teilverwendung sowie Vervielfältigung etc. bedürfen dem vorherigen schriftlichen Einverständnis der Bauprojekt Ilmenau PlanungsGmbH!

Nr.	Art der Änderung	Datum	Name
Datum der 1. Auslieferung:			
Komplexmaßnahme Sanierung "Poststraße" 3.BA in 98693 Ilmenau			<b>T</b>

Vorhabensträger:


Wasser- und Abwasser Verband Ilmenau Naumannstraße 21 98693 Ilmenau	Stadt Ilmenau Am Markt 7 98693 Ilmenau	Stadtwerke Ilmenau GmbH Auf dem Mittelfeld 5 98693 Ilmenau
---	--	--

**wavi**

Planphase: <b>AUSFÜHRUNGSPLANUNG</b>	
Maßstab: 1 : 250	Zeichnungsnr.: 3.7
Vertragsnr.: T 01/2021	Blattgröße: 0,24 m²
Ort: Ilmenau	Datum: 29.11.2022

Bauort:  
Poststraße  
98693 Ilmenau

Planinhalt:  
**Lageplan Straßenbau**

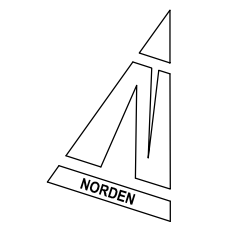

Zeichner:

Entwurfsverfasser:

Bauvorlagegeber:

Bauherr: