


Übersichtsplan (o.M.)

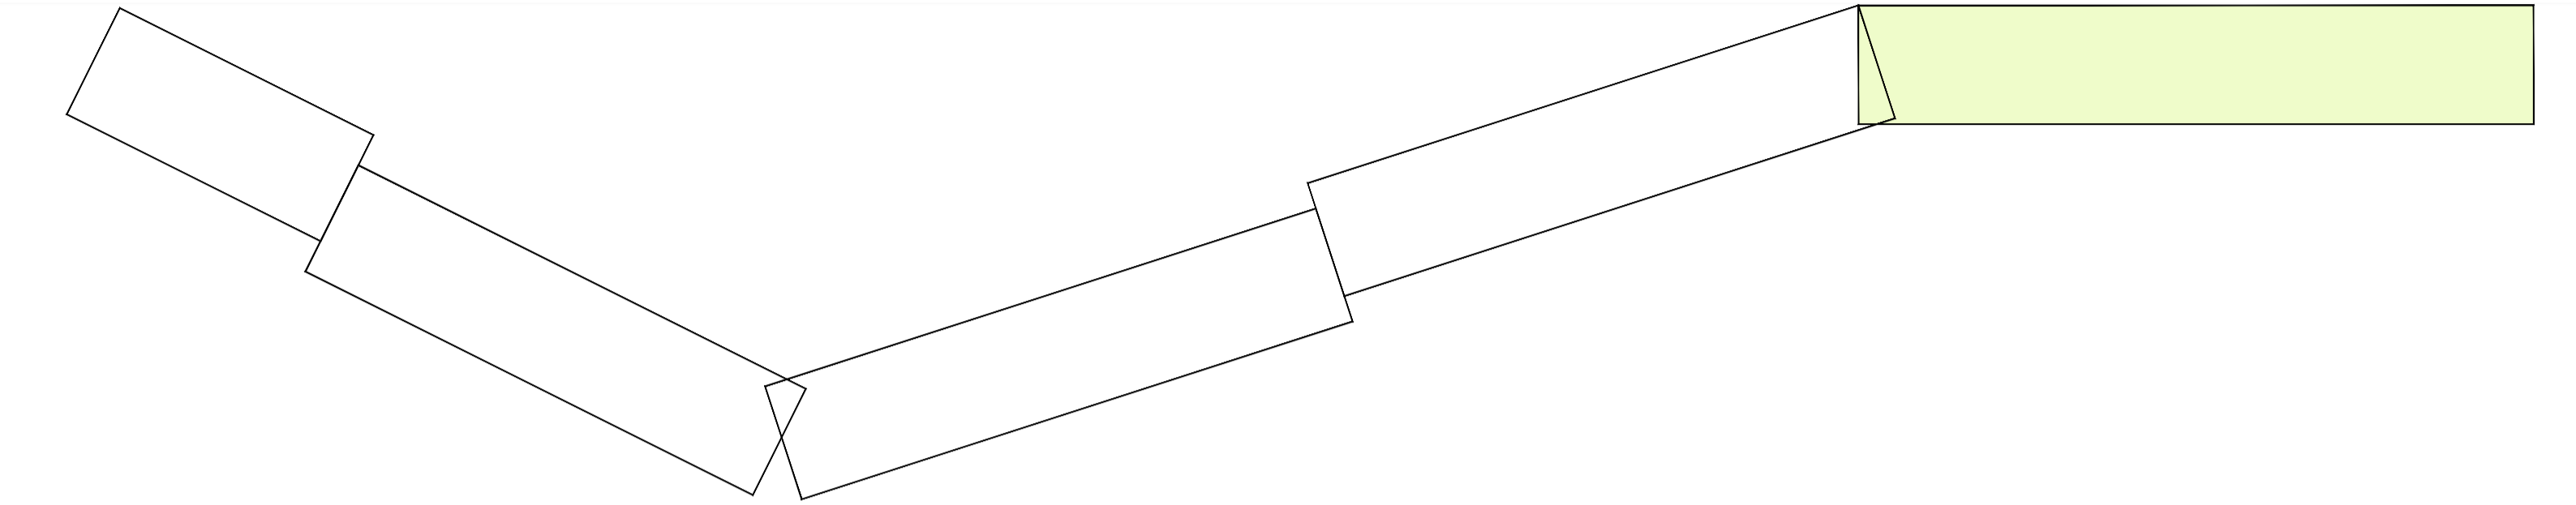

**Straßenbau/ Kanal- und Trinkwasserleitung "Schmücker Straße" 1.BA in Ilmenau/ OT Manebach**

**Zeichenerklärung Bestand:**

- Flurstücksgrenzen (nur zur Übersicht)
- Flurstücksnr.
- Bestand
- Gebäude
- Geländehöhe
- Schacht
- Verkehrsschild
- Straßeneinlauf

**Zeichenerklärung Planung:**

- Planung/ Entwurf
- Fahrbahn
- Gehweg/ Pflaster
- Hochbord/ Rundbord

**Zeichenerklärung Planung:**

- Zaun
- Hecke/ Strauch
- Laubbaum
- Böschung
- Mauer
- MW-Kanal
- TW-Leitung

Lageplan Straßenbau  
M 1 : 250

