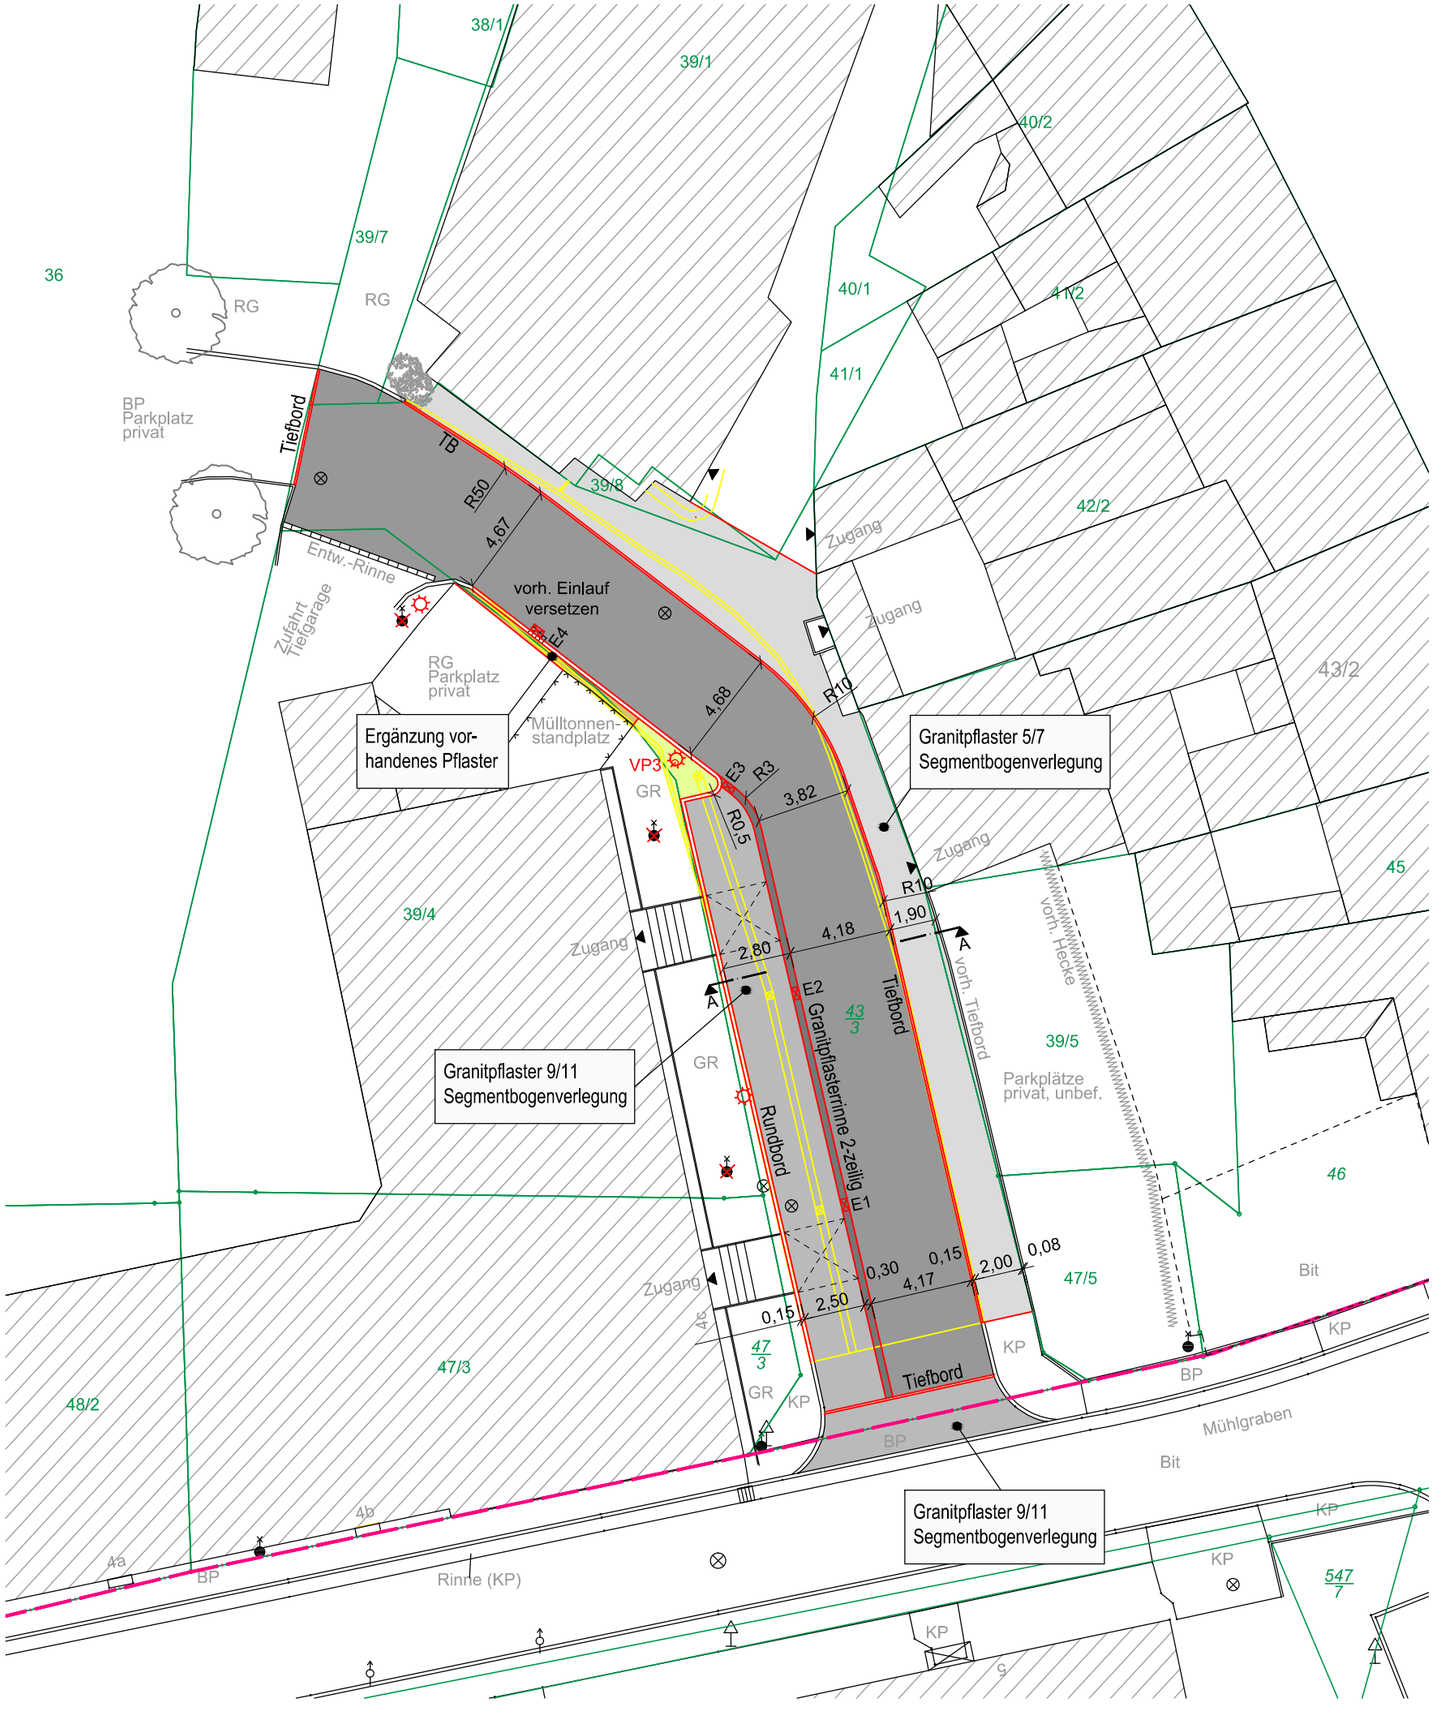

Zeichenerklärung Bestand:

- Flurstücksgrenzen (nur zur Übersicht)
- 32/4 Flurstücksnummer
- Gebäude
- 455,86 Geländehöhen
- Verkehrszeichen
- Schachtdeckel
- Schieber TW
- Straßeneinlauf
- VP3 Vermessungspunkt
- Mast Beleuchtung
- Zaun
- Laubbaum
- GR Grünfläche
- BP Betonpflaster
- KP Kleinpflaster
- Bit Bitumenfläche
- RG Rasengitter

Zeichenerklärung Planung:

- Grenze Sanierungsgebiet
- Planung
- Rückbau
- Asphalt
- Granitpflaster grau 6/7
- Granitpflaster grau 9/11
- Kiesstreifen
- Grünstreifen
- Ergänzung vorh. Pflaster
- Pflasterrinne mit Einlauf
- Straßenlampe

Sanierung/ Gestaltung
"östlicher Mühlgraben" - Erweiterung Nordost"
in 98693 Ilmenau

Lageplan Straßenbau

M 1 : 250