


Für die Maßgenauigkeit der Rohrnetzpläne kann keine Garantie übernommen werden!

Zweckverband
Wasser- und Abwasser-Verband Ilmenau

Naumannstraße 21 | 98693 Ilmenau | Telefon 03677 64850 | telefax 03677 62058



Projekt Ilmenau OT Frauenwald, Promenade			
Plan Nr. 1	Plantyp Bestand: Abwasser		
Maßstab 1:500	Höhenbezug NHN	Bearbeiter Riedel	Erstellt am 26.04.2022

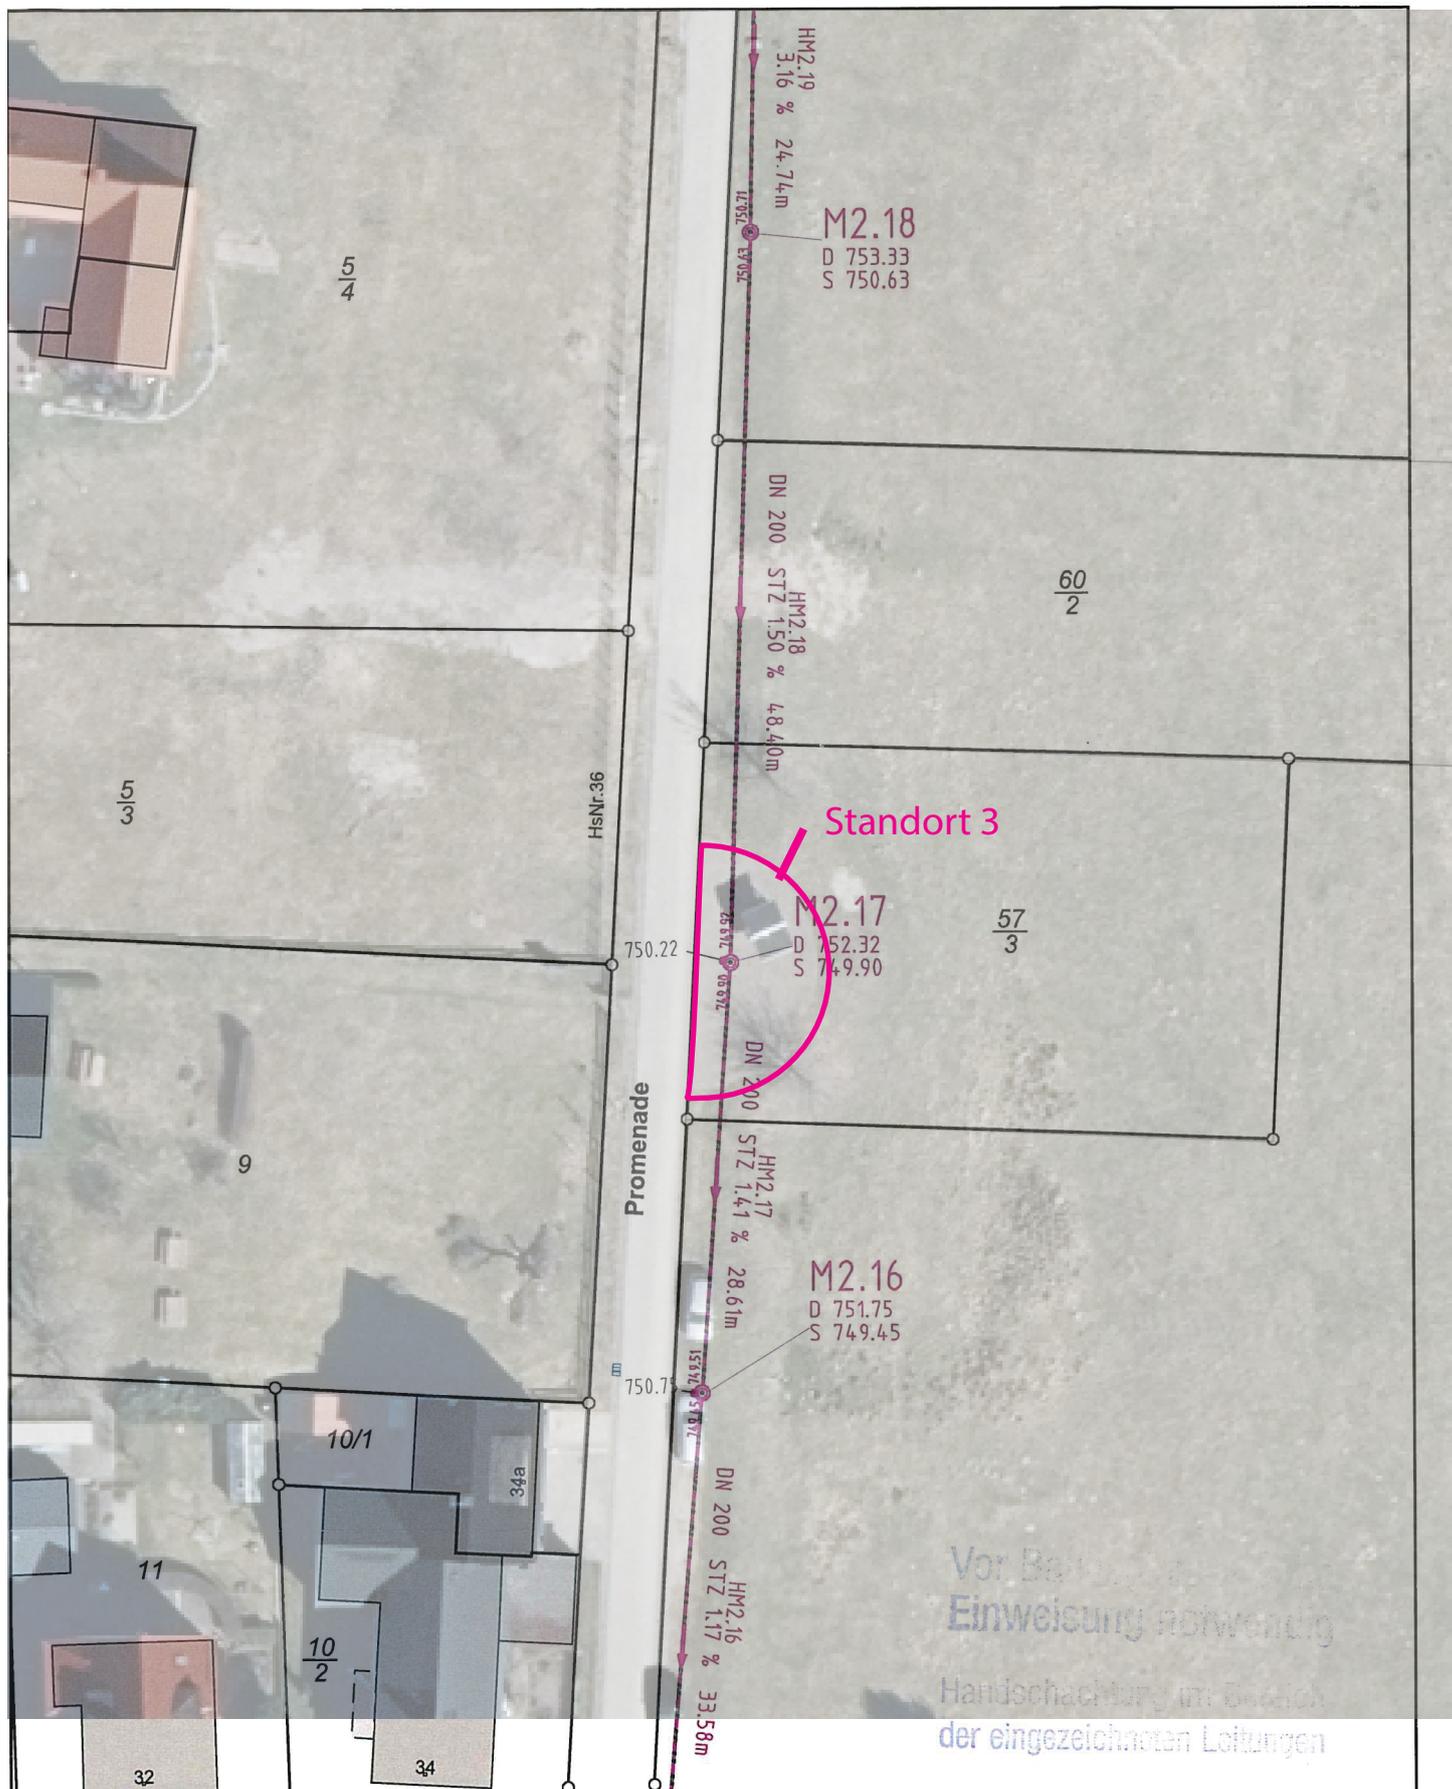

Zweckverband
Wasser- und Abwasser-Verband Ilmenau

Naumannstraße 21 | 98693 Ilmenau | Telefon 03677 64850 | Telefax 03677 62058

wavi!



Bundesweit offener zweiphasiger künstlerischer Ideen- und Realisierungswettbewerb
„NaturKunstBlicke am Panoramaring Frauenwald-
Ausblicke und Einblicke in das UNESCO-Biosphärenreservat Thüringer Wald“