


Grundriss EG

40.00

M 1:100

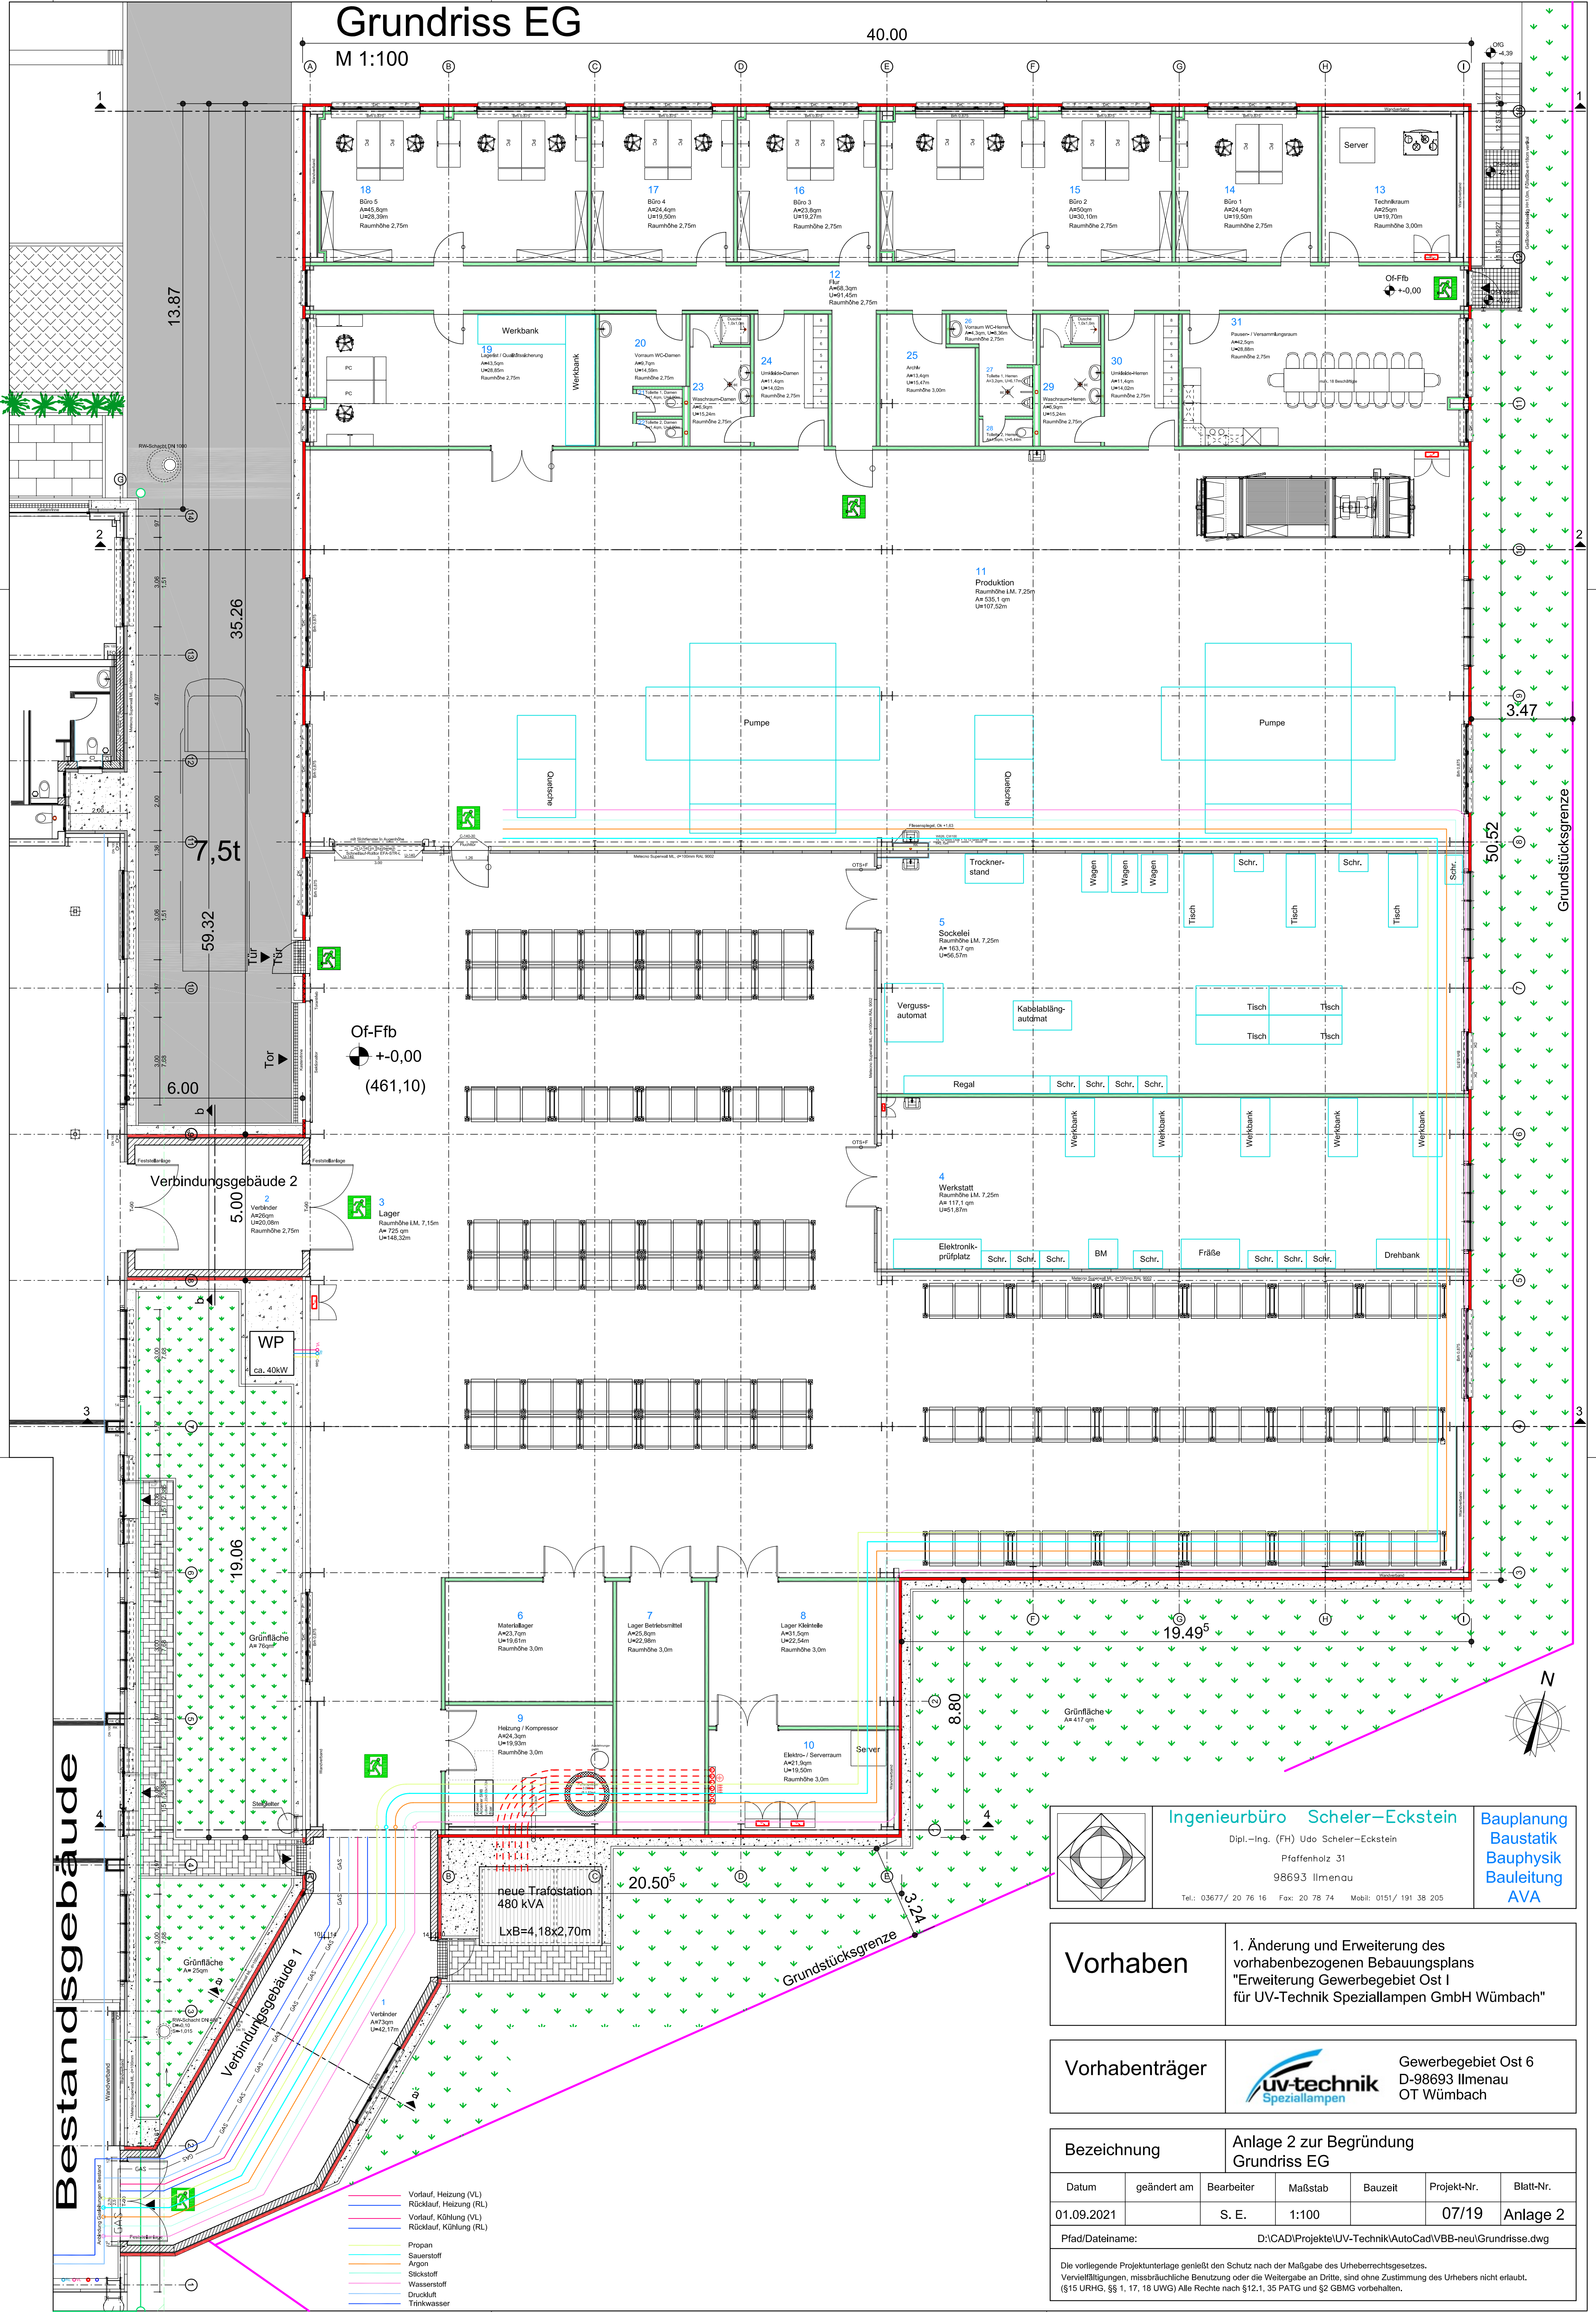


Bestandsgebäude

Verbindungsgebäude 2

Verbindungsgebäude 1

Of-Ffb
+/-0,00
(461,10)

- Vorlauf, Heizung (VL)
- Rücklauf, Heizung (RL)
- Vorlauf, Kühlung (VL)
- Rücklauf, Kühlung (RL)
- Propan
- Sauerstoff
- Argon
- Stickstoff
- Wasserstoff
- Druckluft
- Trinkwasser

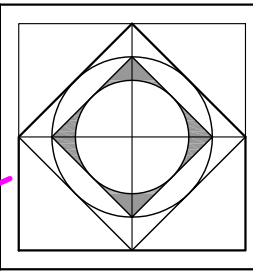

Ingenieurbüro Scheler-Eckstein
Dipl.-Ing. (FH) Udo Scheler-Eckstein
Präfenholz 31
98693 Ilmenau
Tel.: 03677/ 20 76 16 Fax: 20 76 74 Mobil: 0151/ 191 38 205

Bauplanung
Baustatik
Bauphysik
Bauleitung
AVA

Vorhaben

1. Änderung und Erweiterung des vorhabenbezogenen Bebauungsplans "Erweiterung Gewerbegebiet Ost I für UV-Technik Speziallampen GmbH Wümbach"

Vorhabenträger



Gewerbegebiet Ost 6
D-98693 Ilmenau
OT Wümbach

Bezeichnung		Anlage 2 zur Begründung Grundriss EG				
Datum	geändert am	Bearbeiter	Maßstab	Bauzeit	Projekt-Nr.	Blatt-Nr.
01.09.2021		S. E.	1:100		07/19	Anlage 2
Pfad/Dateiname:		D:\CAD\Projekte\UV-Technik\AutoCad\VBB-neu\Grundrisse.dwg				
Die vorliegende Projektunterlage genießt den Schutz nach der Maßgabe des Urheberrechtsgesetzes. Vervielfältigungen, missbräuchliche Benutzung oder die Weitergabe an Dritte, sind ohne Zustimmung des Urhebers nicht erlaubt. (§15 URHG, §§ 1, 17, 18 UWG) Alle Rechte nach §12.1, 35 PATG und §2 GBMG vorbehalten.						